

令和 7 年 度	委 託 仕 様 書
委 託 名	管渠清掃業務委託(1)
委 託 箇 所	芝川幹線(さいたま市見沼区東大宮地内)ほか
委 託 大 要	委託期間 契約日 から 令和8年2月27日 まで 委託内容 各幹線管渠伏越部マンホール内(ピット)の伏越管路内清掃及び角落し交換作業 清掃対象箇所 - 芝川幹線(S-23~S-22) (1水路・昼間・上流より左側) - 芝川幹線(S-35~S-34) (1水路・夜間・上流より左側) - 鴨川幹線(K-108'~K-107') (2水路・夜間) - 鴨川第一準幹線(K1-10~K1-9) (2水路・昼間) - 鴨川第一準幹線(K1-16~K1-15) (2水路・昼間) - 鴨川第二準幹線(K2-25~K2-24) (2水路・昼間) - 鴨川第三準幹線(K3-22~K3-19) (2水路・昼間) - 荒川北幹線(AK-10~AK-9) (1水路・昼間・上流より右側)

本委託費内訳書

[illegible]

直接作業費		A-1 代価表			
種 別	単 位	数 量	単 価	金 額	摘 要
伏越しマンホール内清掃工	式	1			B-1代価表
伏越し管きょ内清掃工	式	1			B-2代価表
土砂処分工	式	1			B-3代価表
水替工	式	1			B-4代価表
報告書作成工	式	1			B-5代価表
安全費	式	1			B-6代価表
計					

伏越しマンホール内清掃工

B-1 代価表

種 別	数 量	単 価	金 額	摘 要
	単 位			
吸泥車清掃工 S-23～S-22 (1水路)	m ²	4.66		C-1代価表
吸泥車清掃工 S-35～S-34 (1水路)	m ³	4.14		C-2代価表
吸泥車清掃工 K-108'～K-107' (2水路)	m ³	9.1		C-3代価表
吸泥車清掃工 K1-10～K1-9 (2水路)	m ²	5.26		C-4代価表
吸泥車清掃工 K1-16～K1-15 (2水路)	m ³	3.73		C-5代価表
吸泥車清掃工 K2-25～K2-24 (2水路)	m ²	7.19		C-6代価表
吸泥車清掃工 K3-22～K3-19 (2水路)	m ²	4.0		C-7代価表
吸泥車清掃工 AK-10～AK-9 (1水路)	m ²	3.46		C-8代価表
角落とし操作工	式	1		C-25代価表
ゲート操作工	式	1		C-26代価表
計				

土砂処分工		B-3 代価表			
種 別	単 位	数 量	単 価	金 額	摘 要
吸引車運搬工 S-23~S-22	m³	10.08			C-17代価表
吸引車運搬工 S-35~S-34	m³	4.7			C-18代価表
吸引車運搬工 K-108'~K-107'	m³	9.21			C-19代価表
吸引車運搬工 K1-10~K1-9	m³	5.95			C-20代価表
吸引車運搬工 K1-16~K1-15	m³	2.98			C-21代価表
吸引車運搬工 K2-25~K2-24	m³	6.34			C-22代価表
吸引車運搬工 K3-22~K3-19	m³	9.19			C-23代価表
吸引車運搬工 AK-10~AK-9	m³	6.69			C-24代価表
計					

水替工		B-4 代価表			
種 別	数 量	単 価	金 額	摘 要	
	単 位				
潜水ポンプ運転工 S-23～S-22（昼間）	日				
潜水ポンプ運転工 S-35～S-34（夜間）	日				
潜水ポンプ運転工 K-108'～K-107'（夜間）	日				
潜水ポンプ運転工 K1-10～K1-9（昼間）	日				
潜水ポンプ運転工 K1-16～K1-15（昼間）	日				
潜水ポンプ運転工 K2-25～K2-24（昼間）	日				
潜水ポンプ運転工 K3-22～K3-19（昼間）	日				
潜水ポンプ運転工 AK-10～AK-9（昼間）	日				
潜水ポンプ据付・撤去工 昼間	回				
潜水ポンプ据付・撤去工 夜間	回				
計					

[illegible]

C-12 代価表

[illegible]

C-16 代価表

[illegible]

[illegible]

[illegible]

吸引車運搬工

K-108' ~ K-107'

(1 m³当り)

C-19 代価表

[illegible]

吸引車運搬工

K1-10~K1-9

(1 m³当り)

C-20 代価表

[illegible]

[illegible]

吸引車運搬工 K2-25～K2-24 (1㎡当り)		C-22 代価表			
種 別	単位	数 量	単 価	金 額	摘 要
強力吸引車運転工 154kW 4t (マンホール内)	時間				
強力吸引車運転工 210kW 8t (管きょ内)	時間				
計					

吸引車運搬工

K3-22~K3-19

(1 m³当り)

C-23 代価表

[illegible]

[illegible]

[illegible]

[illegible]

ライトバン運転工
(1日当り)

D-1 代価表

[illegible]

D-2 代価表

種 別	数 量	単 価	金 額	摘 要
	単 位			

[illegible]

E-1 代価表

簡易トイレ賃料

[illegible]

E-2 代価表

トラック運転 1.5t積 (1日当り)

[illegible]

特 記 仕 様 書

委 託 名	管渠清掃業務委託(1)
委託箇所	芝川幹線(さいたま市見沼区東大宮地内)ほか
委託期間	契約日～令和 8年 2月27日

公益財団法人 埼玉県下水道公社

1 適用範囲 この特記仕様書は本委託に適用し、公益財団法人埼玉県下水道公社業務委託標準仕様書を補足する、必要な事項を定めるものとする。

2 概要 本委託は、芝川幹線(S-23～S-22)他7箇所(全13水路)の伏越部マンホール内ピット及び管渠内清掃を行うものとする。

(1)芝川幹線

ア S-23 さいたま市見沼区東大宮3丁目4
イ S-22 さいたま市見沼区東大宮2丁目59-1
ウ S-35 上尾市原市1440
エ S-34 上尾市原市1440

(2)鴨川幹線

ア K-108' さいたま市西区宮前町514
イ K-107' さいたま市西区宮前町320

(3)鴨川第一準幹線

ア K1-10 上尾市堤崎158
イ K1-9 さいたま市西区西新井462
ウ K1-16 上尾市堤崎43
エ K1-15 上尾市堤崎43

(4)鴨川第二準幹線

ア K2-25 さいたま市大宮区桜木町4丁目328-9
イ K2-24 さいたま市大宮区桜木町4丁目832-4

(5)鴨川第三準幹線

ア K3-22 さいたま市南区鹿手袋1丁目26
イ K3-19 さいたま市桜区西堀1丁目5

(6)荒川北幹線

ア AK-10 さいたま市西区西遊馬378
イ AK-9 さいたま市西区西遊馬376

3 業務範囲 本委託の業務範囲は次のとおりとする。

幹線名	区間	作業 時間帯	管構造	管径	清掃・調査箇所		土砂運搬量 (予定)
芝川幹線	S23～S22左側	昼間	2連管	1,200mm	54.625m	1水路清掃	10.08㎡
	S35～S34左側	夜間	2連管	800mm	16.82m	1水路清掃	4.7㎡
鴨川幹線	K108'～K107'	夜間	背割管	1,800mm	13.3m	2水路清掃	9.21㎡
鴨川第一準幹線	K1-10～K1-9	昼間	幹管内 2連管	350mm	97.94m	2水路清掃	5.95㎡
	K1-16～K1-15	昼間	2連管	350mm	9.26m	2水路清掃	2.98㎡
鴨川第二準幹線	K2-25～K2-24	昼間	2連管	800mm	24.35m	2水路清掃	6.34㎡
鴨川第三準幹線	K3-22～K3-19	昼間	2連管	900mm	25.75m	2水路清掃	9.19㎡
荒川北幹線	AK10～AK9右側	昼間	背割管	1,500mm	65.83m	1水路清掃	6.69㎡

4 業務内容	本委託の内容は次のとおりとする。 (1) 水路切替時の角落しの撤去、据付作業又は手動式ゲートの開閉作業 (2) 伏越部の排水作業(排水ポンプの設置及び撤去作業) 作業日毎にポンプを管渠内に設置し、排水は下流へ流すこと。 (3) 伏越部、マンホール(ピット)内及び伏越管路内の土砂等の除去、清掃作業 (4) 発生土砂等の運搬作業(荒川水循環センター(戸田市笹目5-37-14)まで) (5) 荒川水循環センターへの土砂搬入後の計量及び排出作業 ア 搬入土砂等の計量は、荒川水循環センター内台貫を使用する。 イ 台貫計量後、土砂等を汚泥処理施設の場内返送管マンホールに排出する。
5 提出書類	受注者は、約款及び標準仕様書に基づく書類のほか次のものを提出すること。 (1) 道路使用許可証の写し (2) 酸素欠乏及び有害ガス濃度測定記録 (3) 酸素欠乏・硫化水素危険作業主任者届(特別教育修了書写し添付) (4) 産業廃棄物収集運搬業許可証(汚泥)の写し (5) 異常箇所の報告として、異常箇所報告書(別紙1)を作成すること。 全ての清掃箇所について報告するものとし、異常がない場合についても、異常なしと記載すること。 (6) 報告書については、電子データ及び製本版4部を提出すること。写真帳についても、4部提出すること。 (7) その他、監督員から指示があったもの
6 清潔の保持	受注者は、清掃時に汚水が飛散するのを防止するとともに、作業終了時にはマンホール付近を高圧洗浄車等で清掃すること。また、悪臭及び汚水の流出等に十分注意すること。
7 清掃期間について	清掃場所によっては、中継ポンプ場の運転を停止させて行う場合があるため、極力多くの車両及び作業員を配置し、短期間で作業を終了させること。
8 安全管理及び注意	作業上の注意事項については、次のとおりとする。 (1) 管渠内及びマンホール内の作業にあたっては、酸欠・有害ガス及び流入水量等に十分注意をはらい事故防止のため万全の準備をしておかなければならない。 (2) 作業員が管内で作業する前及び作業中は、必ず管渠内に空気を送風すること。 (3) 酸素欠乏症等防止規則等関係法令を遵守すること。 (4) 管渠内に入入りするときには、墜落に十分注意すること。深さが2m以上ある場合は墜落制止用器具を使用する等、安全対策を徹底する。 (5) 不等沈下している箇所もあるので、流されないように十分注意し、流され防止対策を行った後、清掃等実施すること。 (6) 道路上で作業するときは、道路使用許可を受け許可条件に従い、十分注意し安全に作業を行うこと。必ず現場の状況に応じた適切な保護柵、注意灯及び標識を設置し、必要に応じて交通誘導員を配置する。 (7) 夜間作業になるときは、必要以外の物音を立てないようにし住民の安眠を妨げないこと。

	(8) 次に掲げる安全装置等は、十分に用意しておくこと。 ア 有害ガス濃度測定器 イ 空気呼吸器・エアラインマスク等 ウ 安全ブロック・墜落制止用器具・ロープ等 エ 標示板・バリケード・すずらん灯・回転灯等 オ その他必要なもの (9) 作業箇所周辺の住民に作業内容を明記した看板を立て、協力を要請すること。 また、必要によりチラシを作成し、配布すること。 (10) 作業日毎に作業実施有無を監督員と協議した上で作業を実施すること。 (11) 万一事故等が発生した場合、直ちに関係各公署等に連絡対応できるよう緊急連絡体制を整備しておく。 (12) 埼玉県南中部(上尾市、さいたま市、戸田市、蕨市、川口市)に大雨・洪水に係る注意報又は警報(共に土砂災害は除く)が発令されている場合は作業を行わないこと。 また、作業中に発令された場合にも速やかに作業を中止すること。 (13) 作業中は常時2名以上の交通整理員を配置し、事故防止等に努めること。 (14) 管渠内部等に異常があった場合は、速やかに監督員に報告する。 (15) 作業中に異常があった場合は、直ちに作業を中断し監督員に連絡すること。 (16) 有害ガスの飛散その他事故が発生した場合は、直ちに監督員に連絡するとともに必要な応急措置を行うこと。 (17) 酸素欠乏危険作業場所及び類似の危険作業においては、法令で定められた作業主任者講習や特別教育修了者以外の者が業務に就かないこと。 また作業主任者を選任すること。
9 交通誘導	埼玉県公安委員会告示第130号(令和2年7月31日付け)において指定員の配置する路線(別紙2参照)で交通誘導等の業務が必要な場合には、交通誘導警備の1級又は2級検定合格証明書の交付を受けた交通誘導員を業務を行う場所ごとに1人以上配置すること。 また、業務に従事している間は、合格証明書を携帯すること。
10 報告書の提出方法	本委託における報告書は、製本されたものとは別に、電子データによる報告も行うこと。 (1) 対象 : 委託報告書、委託写真 (2) 形式 : Excel形式(文書、写真等全て) (3) 数量 : CD-R 4枚 なお、電子データについては、委託者より提供する電子ファイル(指定様式)に入力し提出する。
11 第三者等に及ぼした損害	受注者は、本委託の履行に伴い第三者等に損害を与えないための注意義務を怠ってはならない。また、受注者の責に帰すべき理由により生じた損害は、受注者がその損害を賠償するものとする。
12 関係法令の遵守	受注者は、本業務の実施にあたり労働安全衛生法、廃棄物処理法、道路交通法、及び埼玉県公安委員会告示第130号(令和2年7月31日付け)等関係法令を遵守しなければならない。
13 環境配慮への取組	環境負荷の低減や汚染・事故の防止、環境管理体制の確立を図るとともに、地域・住民への信頼性の向上を図ることを目的とし、公益財団法人埼玉県下水道公社が行う環境に配慮した活動に積極的に参加すること。



- | | |
|---------------------------------------|--|
| 14 下水道
施設台帳
システム
登録情報
の整備 | 本委託で点検等をした管路施設の保全履歴について、公社が指定する様式に保全
名称等の情報を整理し、電子データ(Excel形式)を提出する。また、報告書の考察
(劣化状況等)をPDF形式にて提出する。 |
| 15 成果品の
電子納品
について | 受託者は、公益財団法人埼玉県下水道公社業務委託標準仕様書の提出書類一覧表に定め
る報告書、写真、完成図書を電子データ(PDF形式)で提出すること。また、紙面で提出した場合
でも、5(6)に記載の電子データ(PDF形式)での提出は必要とする。 |
| 16 そ の 他 | この特記仕様書に定めのない事項については、必要に応じて受注者、発注者が協議して定め
るものとする。 |

指定路線一覧表

No.	号線	路線名	No.	号線	路線名
1	-	一般国道4号	37	52号	県道越谷流山線
2	-	一般国道16号	38	54号	県道松戸草加線
3	-	一般国道17号	39	56号	県道さいたまふじみ野所沢線
4	-	一般国道122号	40	62号	県道深谷寄居線
5	-	一般国道125号	41	65号	県道さいたま幸手線
6	-	一般国道140号	42	66号	県道行田東松山線
7	-	一般国道254号	43	67号	県道葛飾吉川松伏線
8	-	一般国道298号	44	68号	県道練馬川口線
9	-	一般国道299号	45	78号	県道春日部菖蒲線
10	-	一般国道354号	46	80号	県道野田岩槻線
11	-	一般国道407号	47	102号	県道平方東京線
12	-	一般国道462号	48	109号	県道新座和光線
13	-	一般国道463号	49	111号	県道蕨桜町線
14	1号	県道さいたま川口線	50	113号	県道川越新座線
15	2号	県道さいたま春日部線	51	114号	県道川越越生線
16	3号	県道さいたま栗橋線	52	115号	県道越谷八潮線
17	5号	県道さいたま菖蒲線	53	116号	県道八潮三郷線
18	6号	県道川越所沢線	54	126号	県道所沢堀兼狭山線
19	10号	県道春日部松伏線	55	146号	県道六万部久喜停車場線
20	11号	県道熊谷小川秩父線	56	153号	県道幸手久喜線
21	12号	県道川越栗橋線	57	164号	県道鴻巣桶川さいたま線
22	15号	県道川越日高線	58	171号	県道ときがわ熊谷線
23	27号	県道東松山鴻巣線	59	179号	県道所沢青梅線
24	29号	県道草加流山線	60	195号	県道富岡入間線
25	30号	県道飯能寄居線	61	213号	県道曲本さいたま線
26	34号	県道さいたま草加線	62	214号	県道新方須賀さいたま線
27	35号	県道川口上尾線	63	239号	県道足立川口線
28	36号	県道保谷志木線	64	257号	県道青山熊谷線
29	38号	県道加須鴻巣線	65	261号	県道笠幡狭山線
30	39号	県道川越坂戸毛呂山線	66	266号	県道ふじみ野朝霞線
31	40号	県道さいたま東村山線	67	311号	県道蓮田鴻巣線
32	46号	県道加須北川辺線	68	323号	県道上尾環状線
33	47号	県道深谷東松山線	69	324号	県道蒲生岩槻線
34	49号	県道足立越谷線	70	326号	県道川藤野田線
35	50号	県道所沢狭山線	71	334号	県道三芳富士見線
36	51号	県道川越上尾線	72	376号	県道上笹塚谷口線

図 面 目 次


図番	図 面 名
1	清掃箇所案内図
2	荒川水循環センター平面図
3	芝川幹線(S-23~S-22)人孔台帳図
4	芝川幹線(S-23)人孔構造図
5	芝川幹線(S-22)人孔構造図
6	芝川幹線(S-35~S-34)人孔台帳図
7	芝川幹線(S-35)人孔構造図
8	芝川幹線(S-34)人孔構造図
9	鴨川幹線(K-108'~K-107')人孔台帳図
10	鴨川幹線(K-108')人孔構造図
11	鴨川幹線(K-107')人孔構造図
12	鴨川第一準幹線(K1-10~K1-9)人孔台帳図
13	鴨川第一準幹線(K1-10)人孔構造図
14	鴨川第一準幹線(K1-9)人孔構造図
15	鴨川第一準幹線(K1-16~K1-15)人孔台帳図
16	鴨川第一準幹線(K1-16)人孔構造図
17	鴨川第一準幹線(K1-15)人孔構造図
18	鴨川第二準幹線(K2-25~K2-24)人孔台帳図
19	鴨川第二準幹線(K2-25~K2-24)人孔構造図
20	鴨川第三準幹線(K3-22~K3-19)人孔台帳図
21	鴨川第三準幹線(K3-22~K3-21)人孔構造図
22	鴨川第三準幹線(K3-20~K3-19)人孔構造図
23	荒川北幹線(AK-10~AK-9)人孔台帳図
24	荒川北幹線(AK-10)人孔構造図(1)
25	荒川北幹線(AK-10)人孔構造図(2)
26	荒川北幹線(AK-9)人孔構造図(1)
27	荒川北幹線(AK-9)人孔構造図(2)

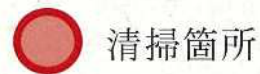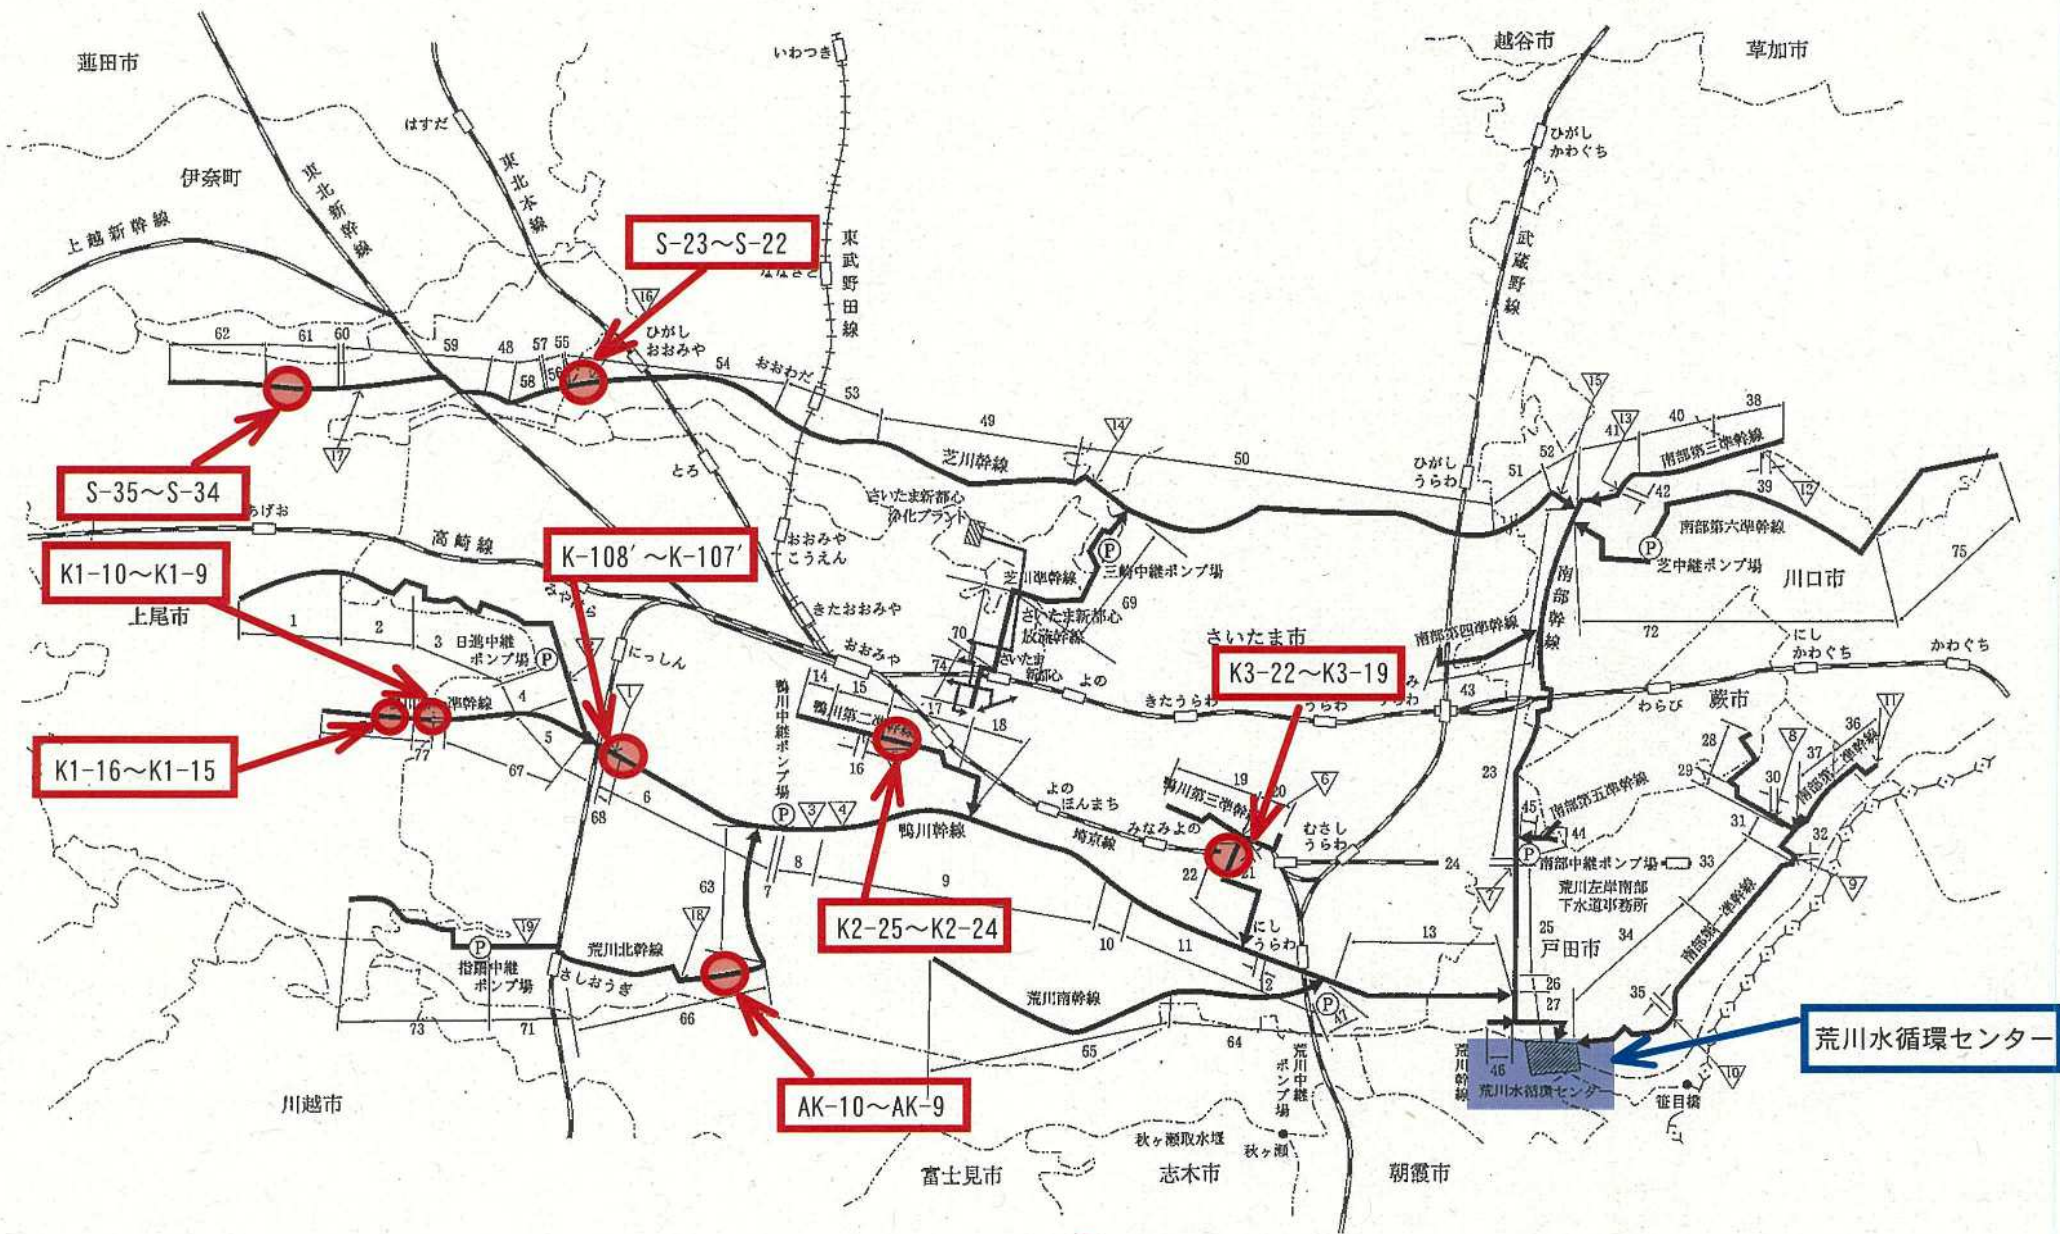

清掃箇所

図面名 清掃箇所案内図 図番 1

荒川水循環センター平面図

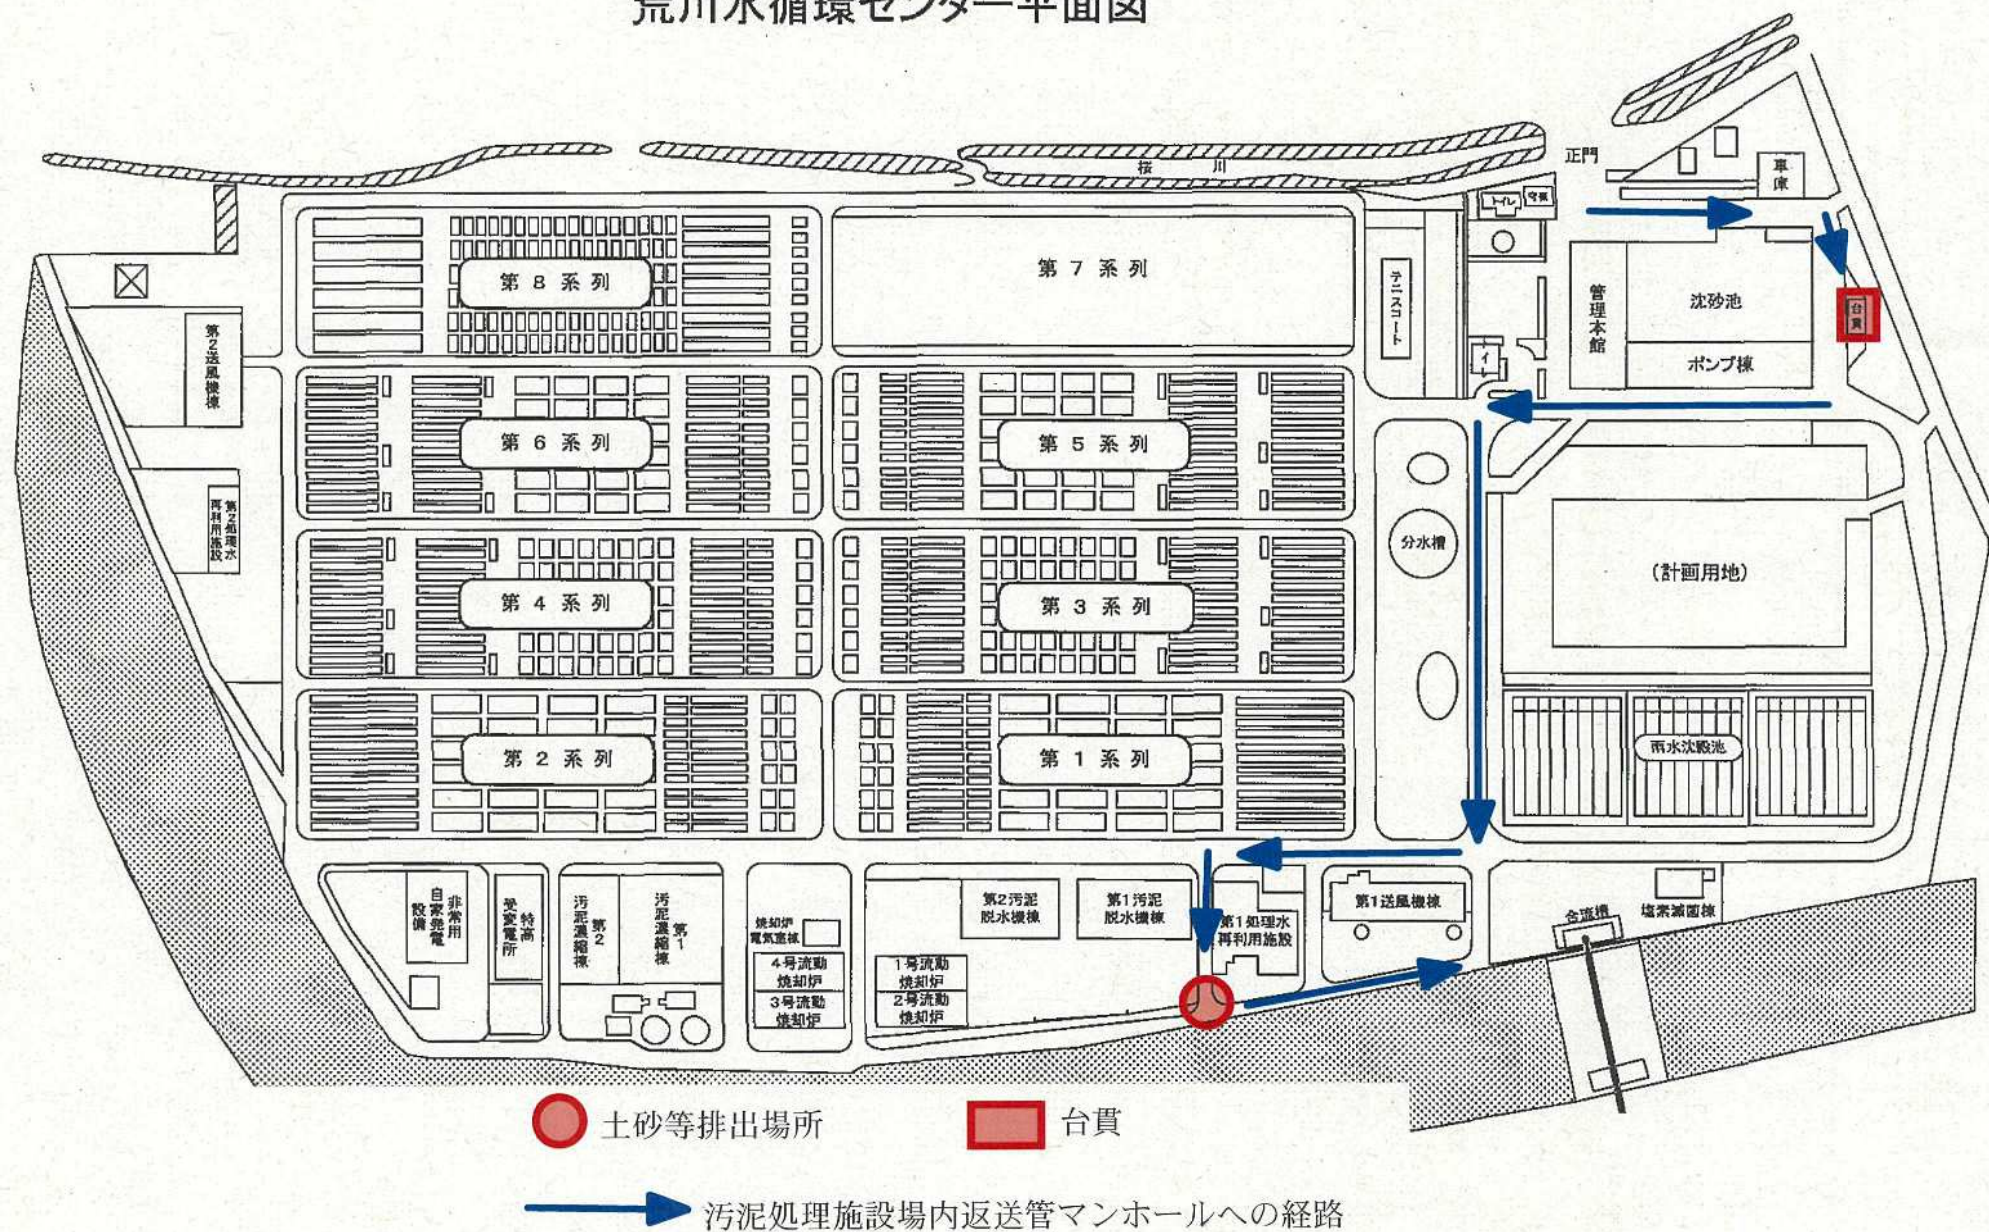


南部流域下水道台帳図

図面番号 6052



(芝川幹線)

埼玉県

平面図 1:500

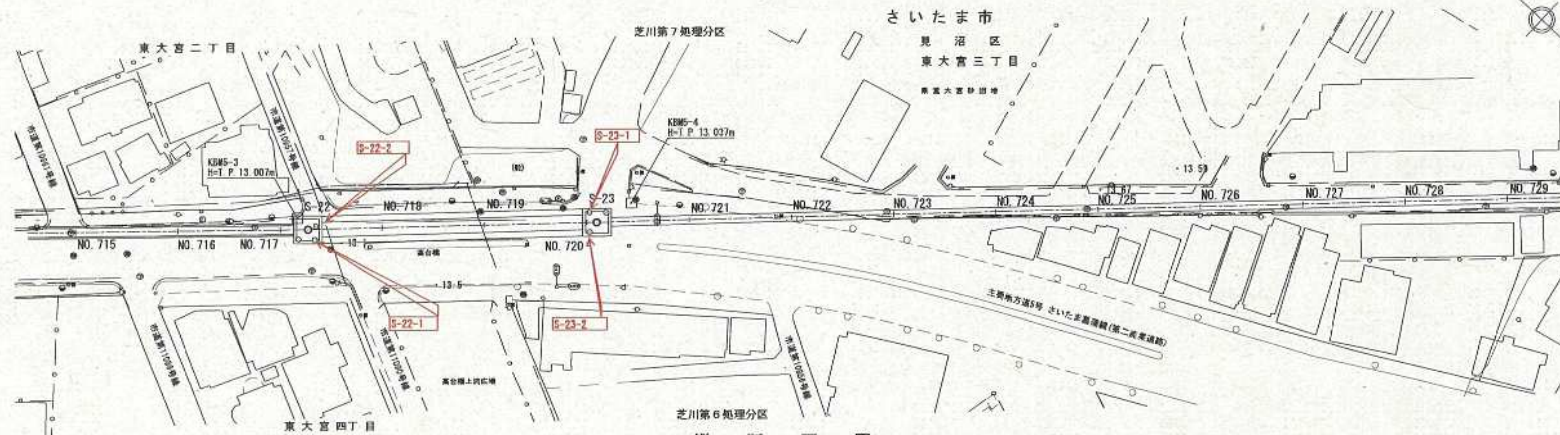

縦断面図

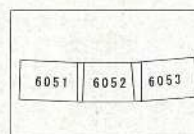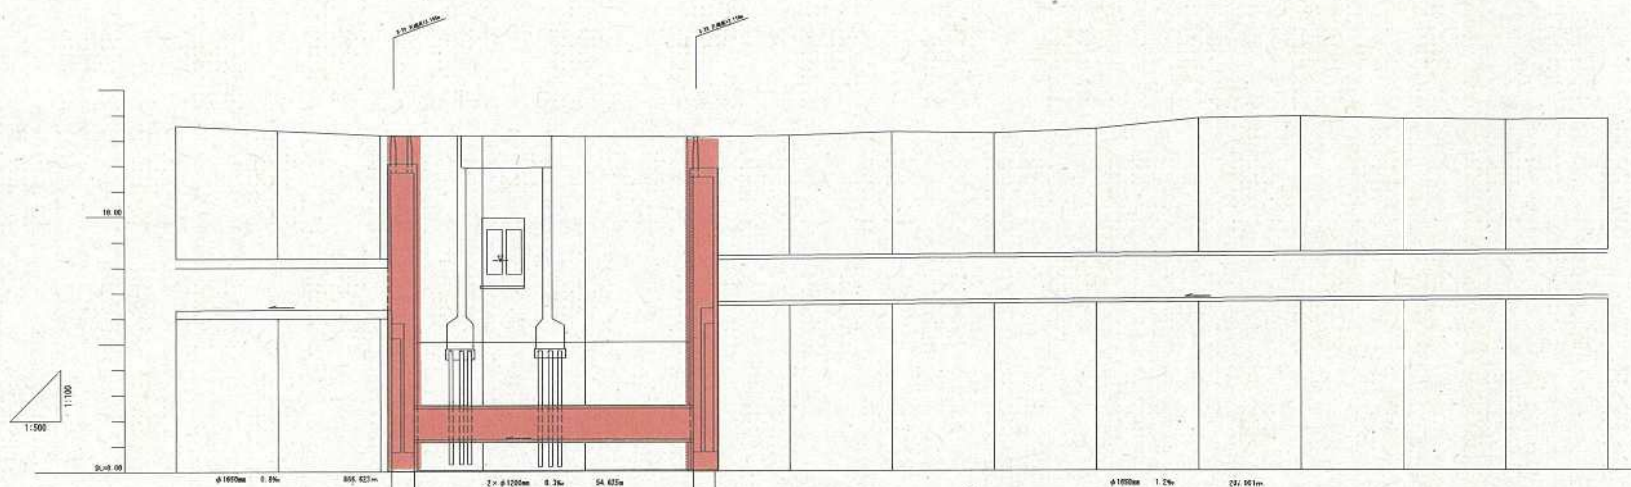

管渠断面図

1:50



8-23~8-22芝川幹線に設けられた
5-23~5-22芝川幹線に設けられた

(小規模)
埼玉県下水道局
8-23 17-18 400
8-22 17-14 250 (2.13)

凡 例	
—	行政区界
—	処理分区界
—	幹線・準幹線
○	中間マンホール
□	接続マンホール
■	流入マンホール
→	下水の流れ方向


荒川左岸南部流域下水道台帳図(特殊人孔構造図)
(芝川幹線)

埼玉県


台帳図番号 6052

S-23 縮尺 1:50


A-A 断面図

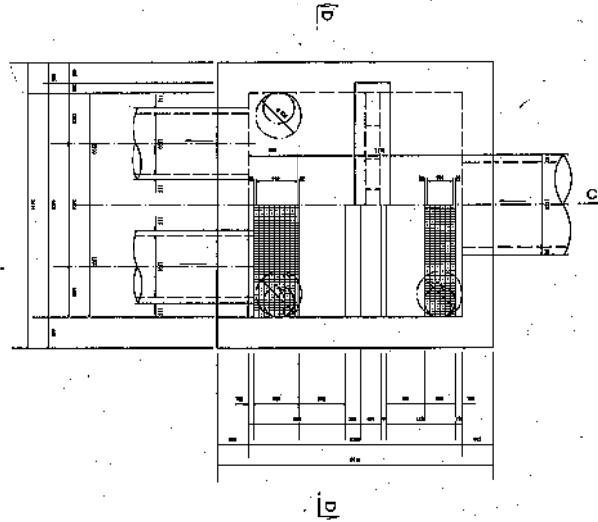


B-B 断面図

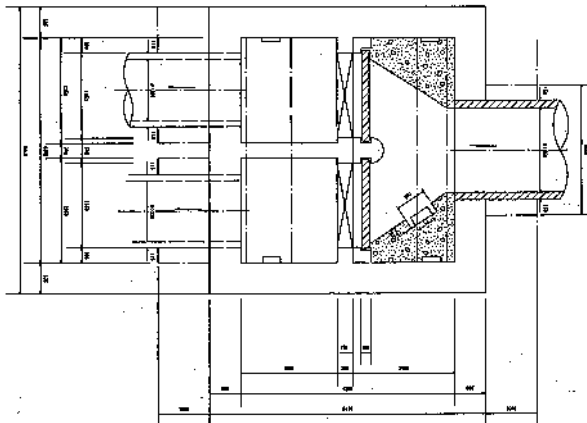

C-C 断面図

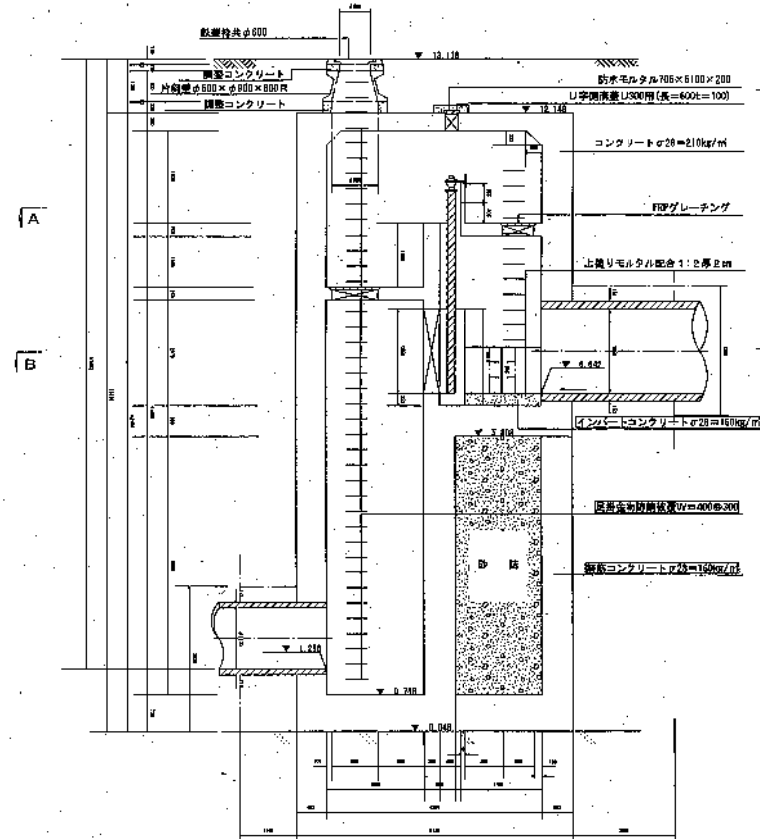

D-D 断面図

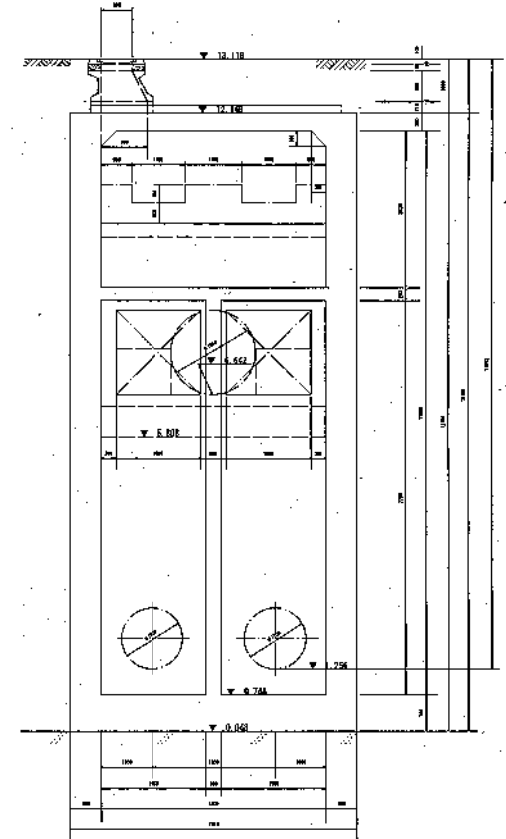


埼玉県




S-22 縮尺 1: 50

C-C 断面图

D-D 断面图

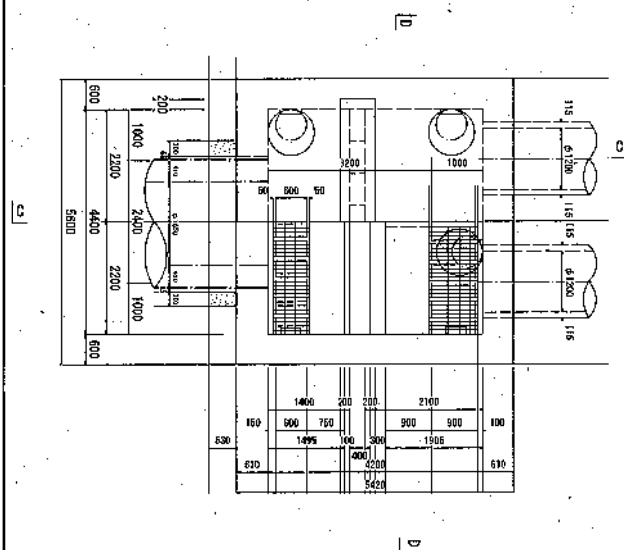

B-B 断面图

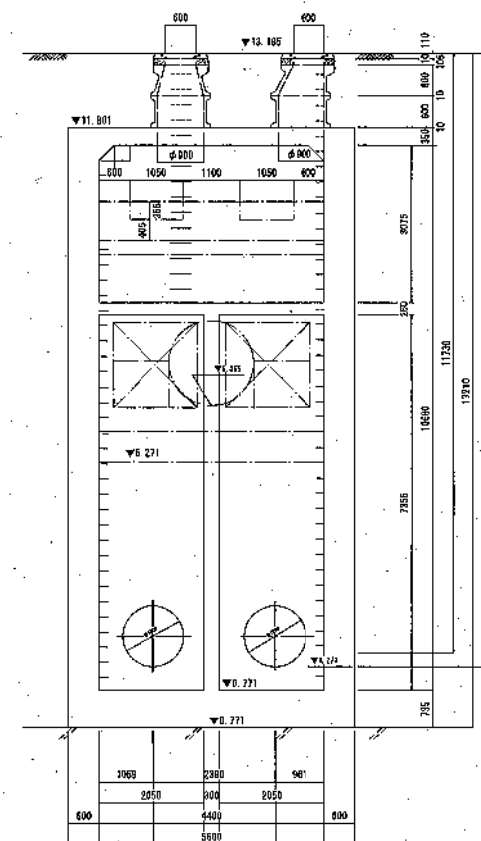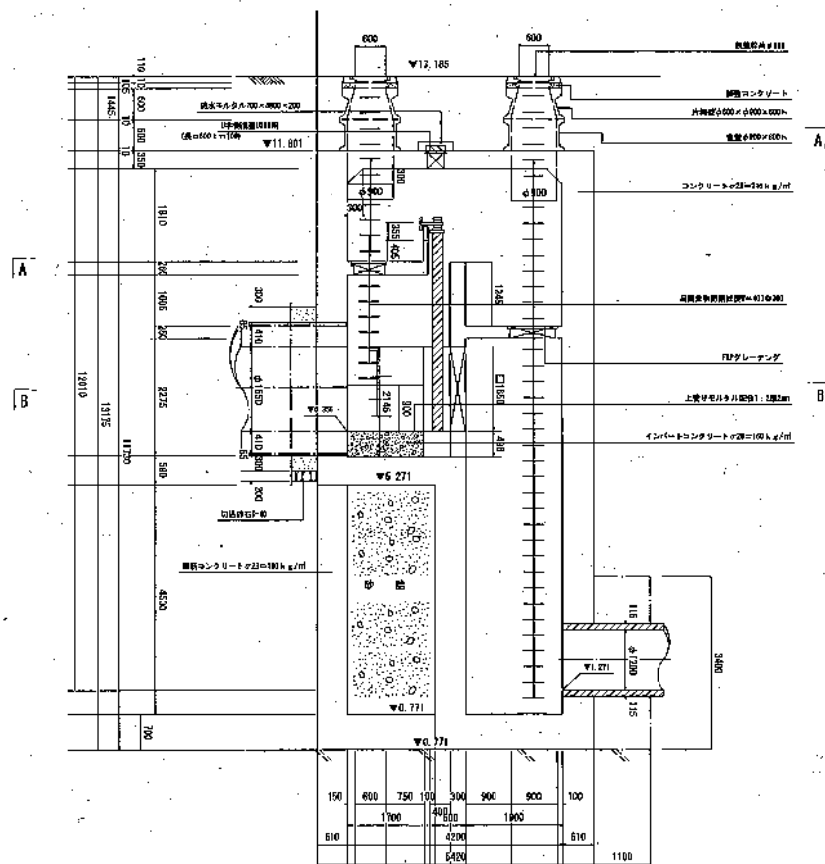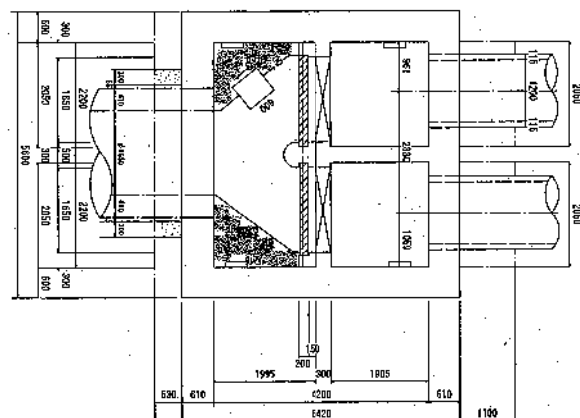


図面名 芝川幹線 (S-22) 人孔構造図 図番 5

南部流域下水道台帳図
図面番号 6064 (芝川幹線)


埼玉県

平面図 1:500

上尾市
大字原市 芝川第3-2処理分區

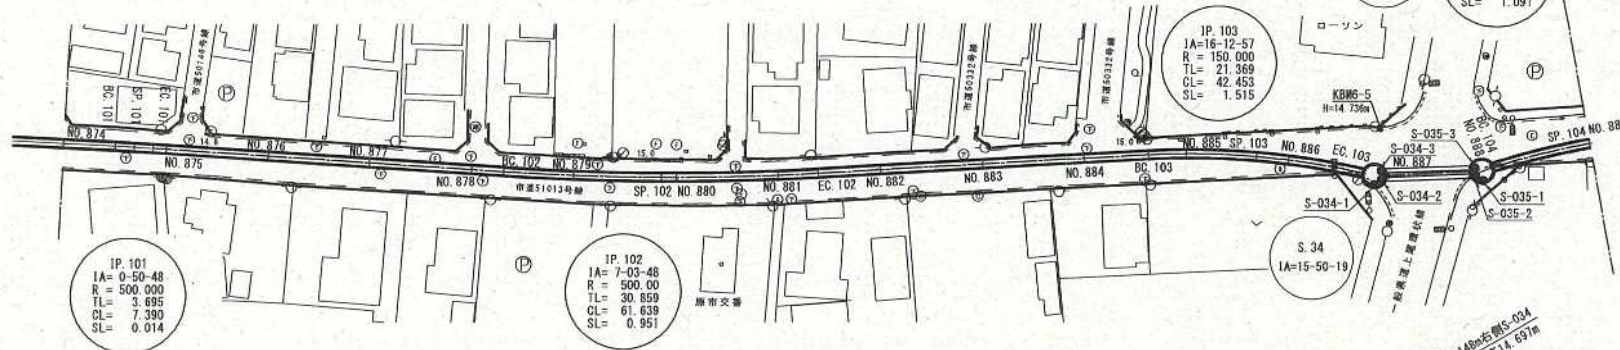

縦断面図

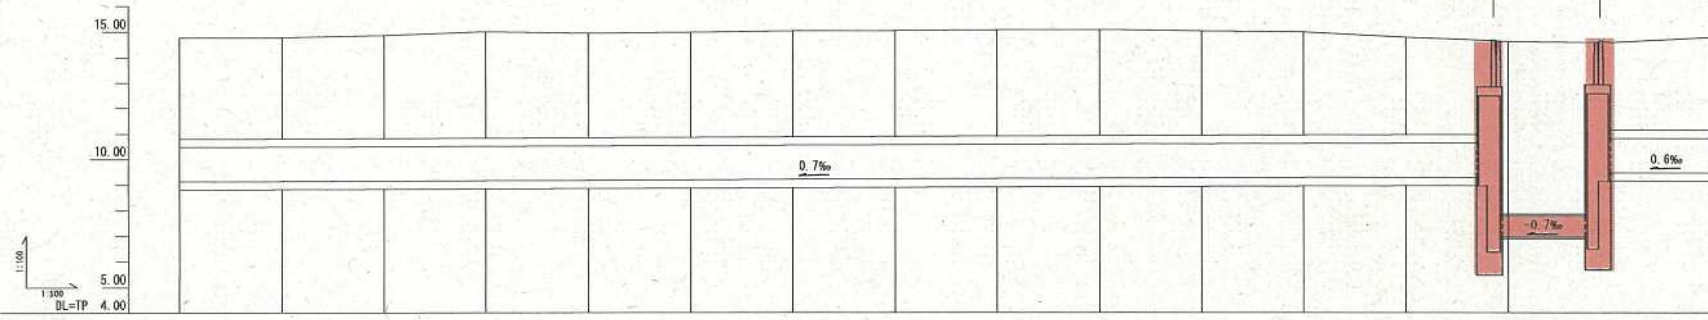

地盤高	土かぶり	管底高	透加距離	測点
14.76	3.97	9.119	17480.000	NO. 874
14.77	3.96	9.134	17500.000	NO. 875
14.86	4.04	9.149	17520.000	NO. 876
15.01	4.17	9.163	17540.000	NO. 877
14.95	4.10	9.178	17560.000	NO. 878
14.99	4.12	9.192	17580.000	NO. 879
15.04	4.16	9.207	17600.000	NO. 880
15.05	4.15	9.222	17620.000	NO. 881
15.07	4.16	9.236	17640.000	NO. 882
15.09	4.16	9.251	17660.000	NO. 883
15.04	4.10	9.256	17680.000	NO. 884
15.00	4.04	9.280	17700.000	NO. 885
14.80	3.83	9.295	17720.000	NO. 886
14.69	3.71	9.301	17737.148	S. 34
14.64	6.79	6.969	17740.000	NO. 887
14.68	6.79	6.968	17740.000	NO. 888
14.88	6.82	6.957	17788.171	S. 35
14.80	3.45	9.467	17788.171	NO. 889

管渠断面図
1:30



S-035~S-037
856.31m(管延長)
859.01m(総延長)

S-031~S-034
1299.58m(管延長)
1302.83m(総延長)

凡例	行政区界	処理分界	幹線・準幹線	中間マンホール	接続マンホール	流入マンホール	下水の流れ方向


荒川左岸南部流域下水道台帳図（特殊人孔構造図）
（芝川幹線）

埼玉県


台帳図番号 6064

S-035 縮尺 1:50


断面A-A

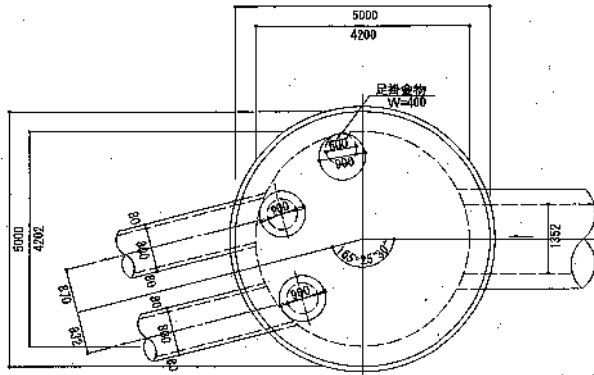


断面B-B

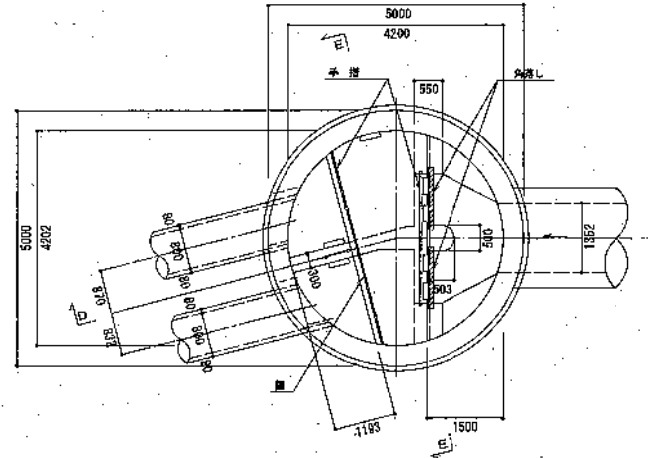


断面C-C

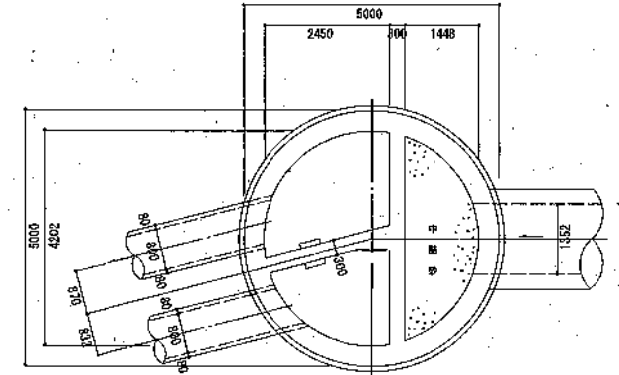

断面D-D

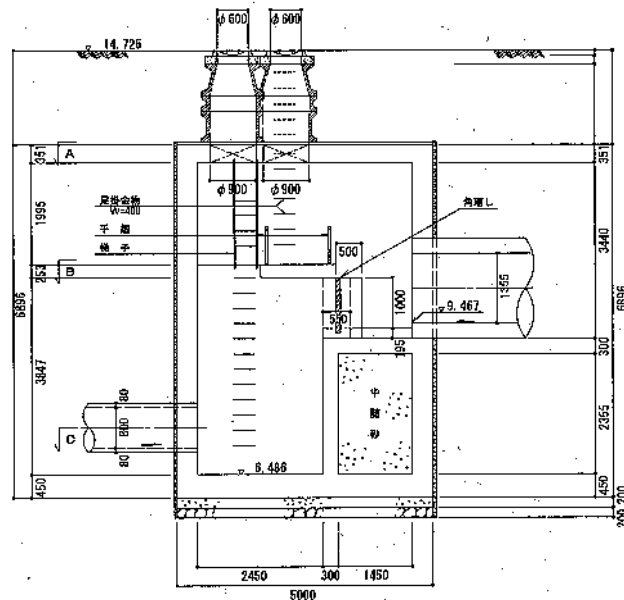

断面E-E

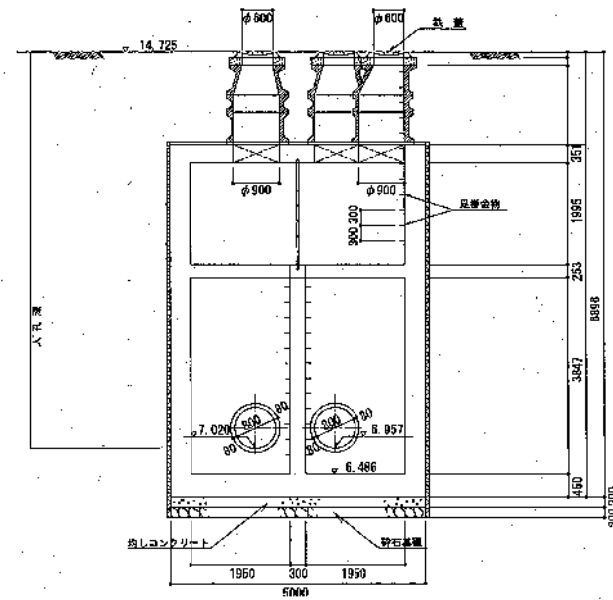

図面名 芝川幹線（S-35）人孔構造図 図番 7


荒川左岸南部流域下水道台帳図（特殊人孔構造図）
（芝川幹線）

埼玉県


台帳図番号 6064

S-034 縮尺 1:50


断面A-A

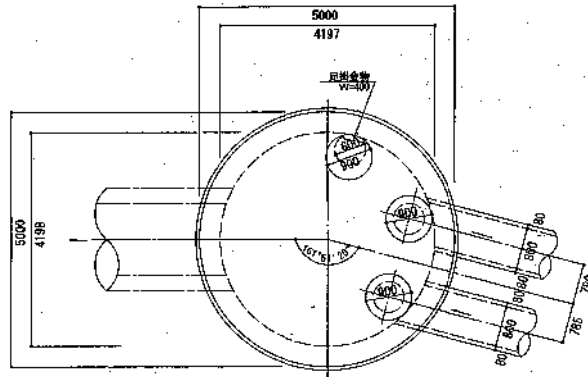


断面B-B

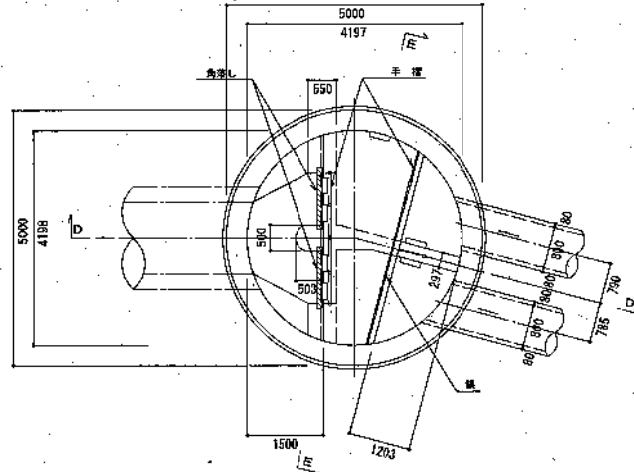


断面C-C

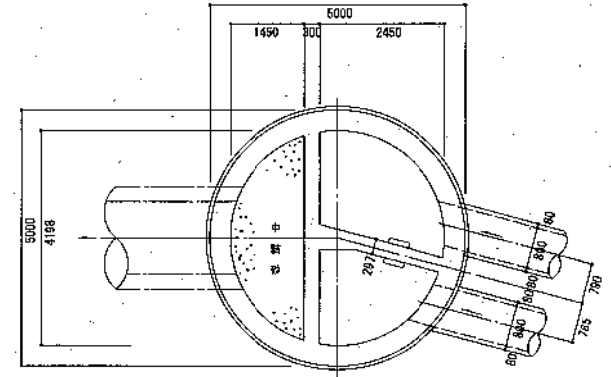

断面D-D

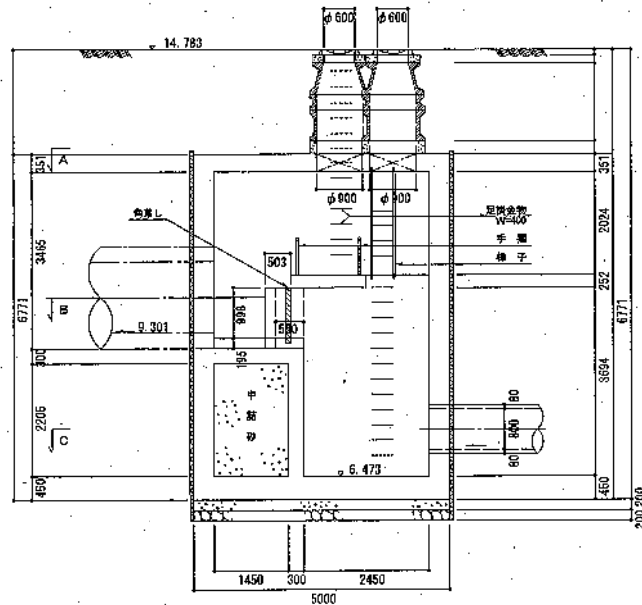

断面E-E

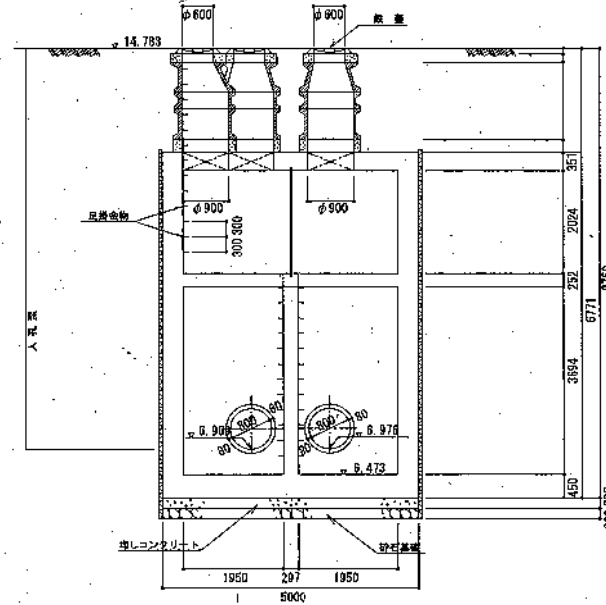


図面名 芝川幹線（S-34）人孔構造図 図番 8

南部流域下水道台帳図

図面番号 1046

(鴨川幹線)

埼玉県

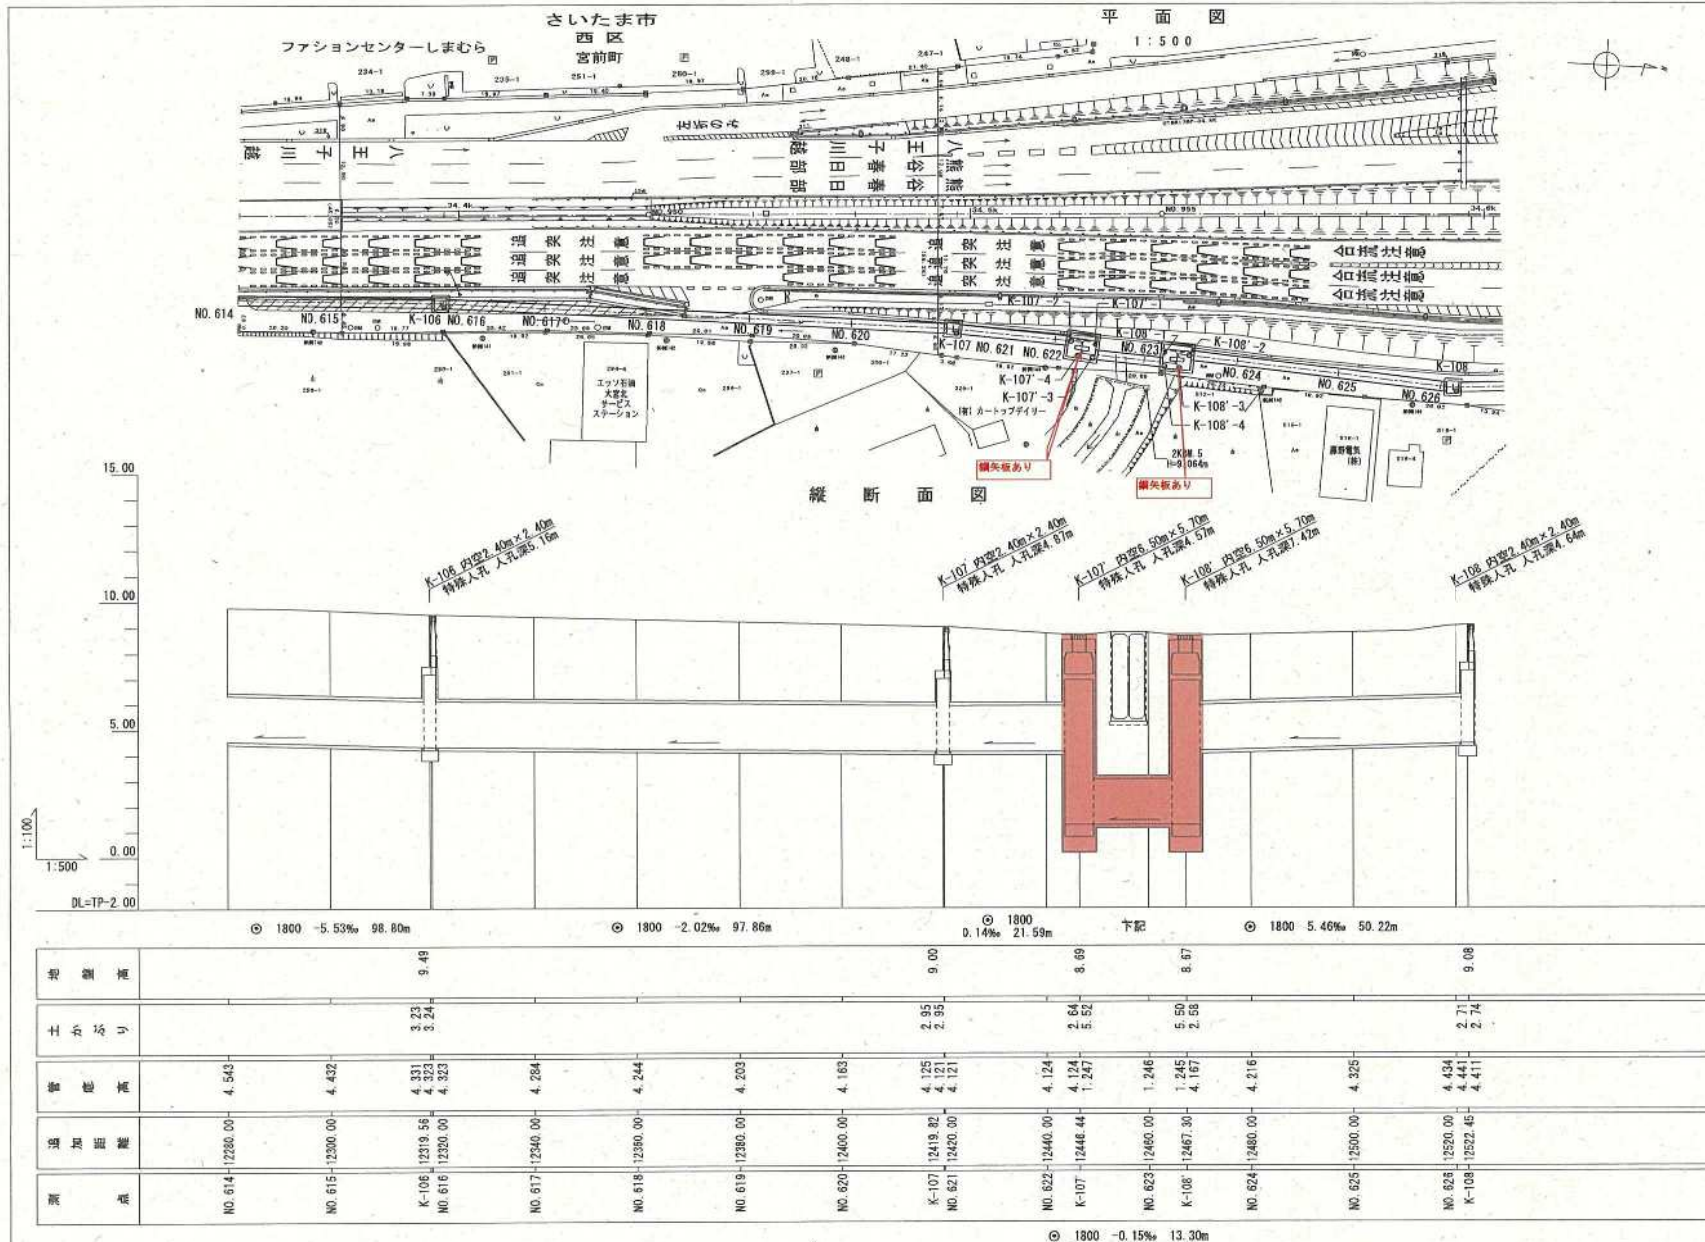

図面名 鴨川幹線 (K-108'~K-109') 人孔台帳図 図番9

埼玉県




南部流域下水道台帳図
(鴨川幹線)

埼玉県

台帳図番号 1046


K-107' 特殊人孔構造図(その1) 縮尺 1:50

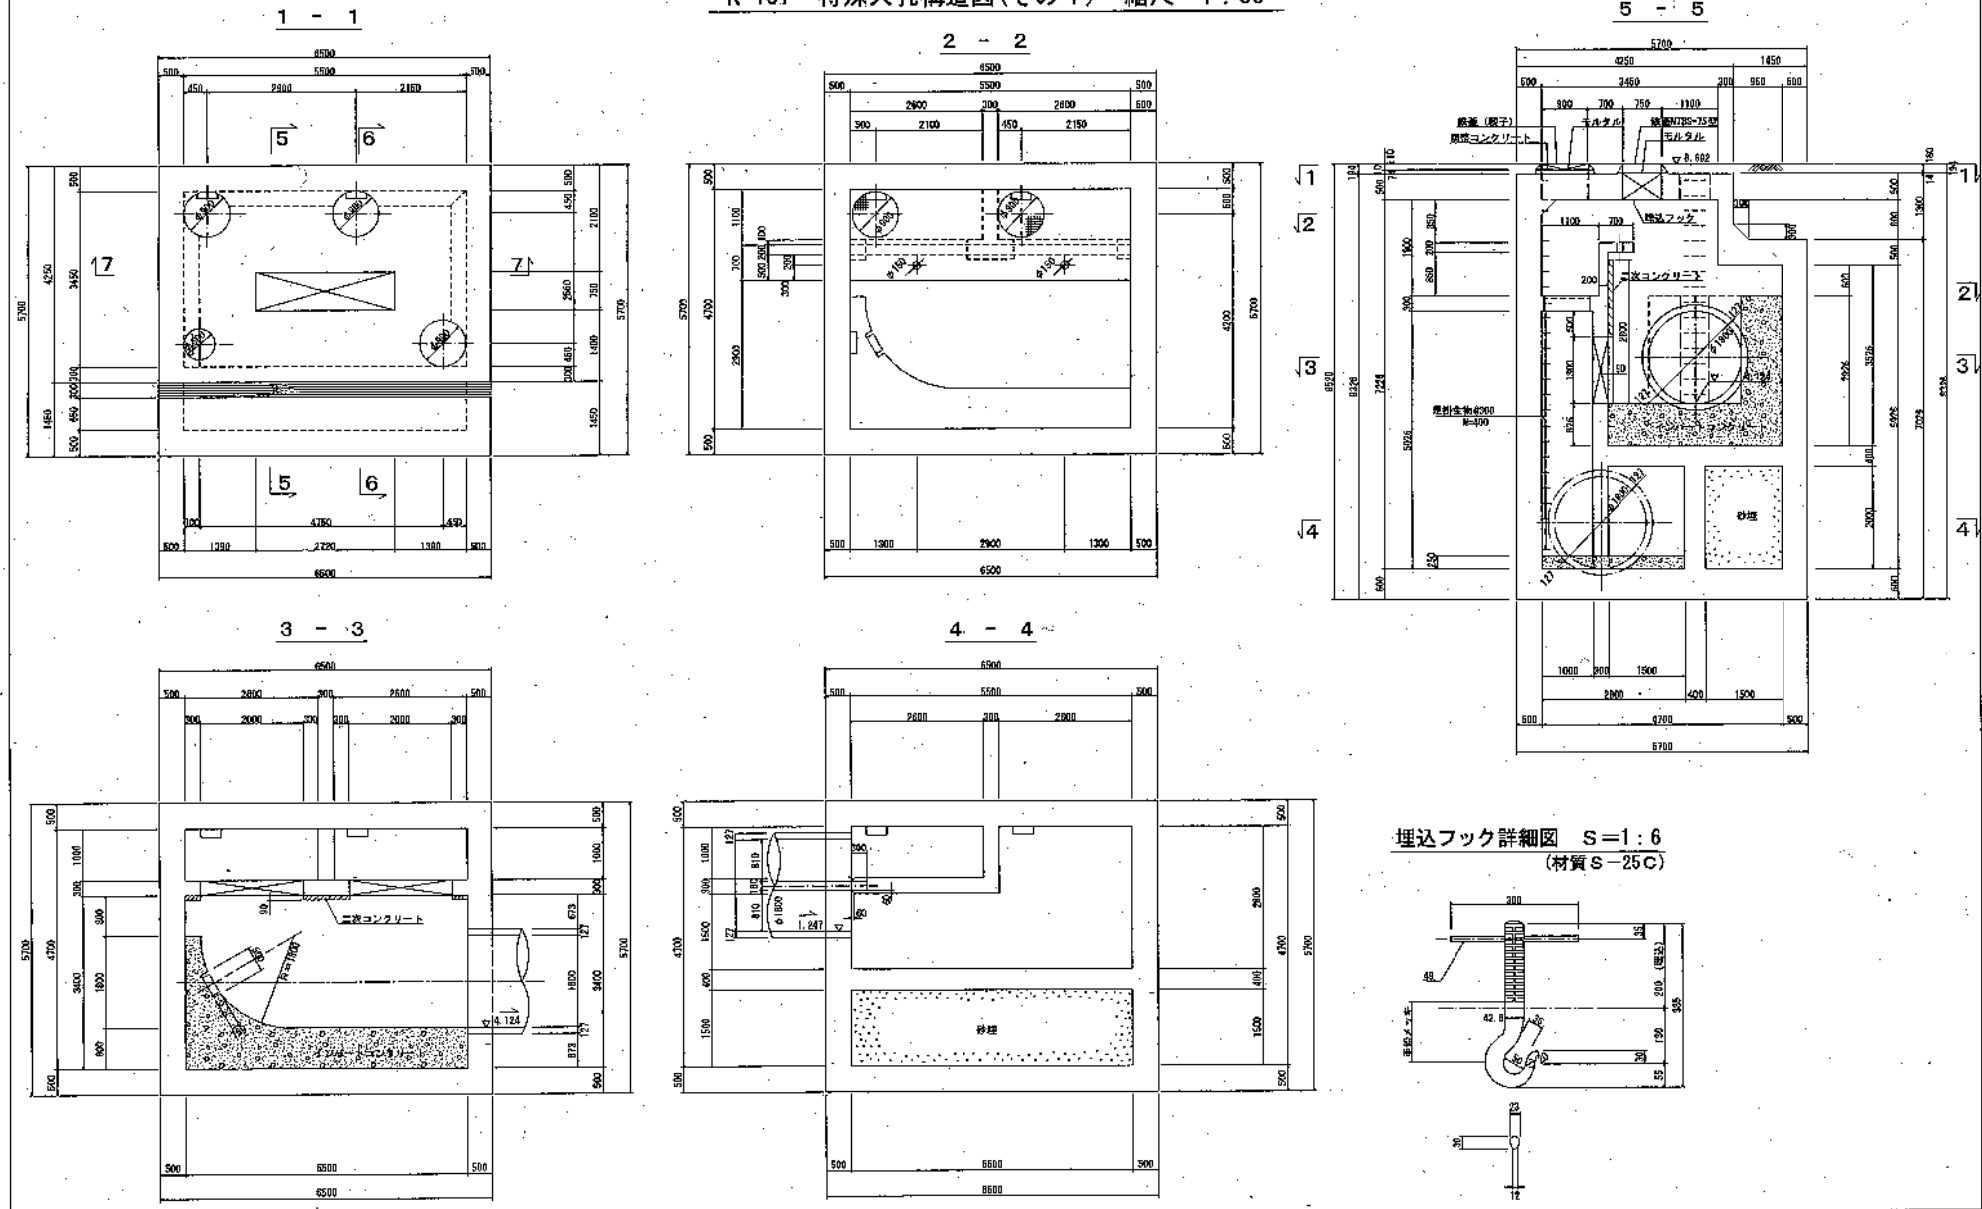

南部流域下水道台帳図

図面番号 2008 (鴨川第一準幹線)

埼玉県

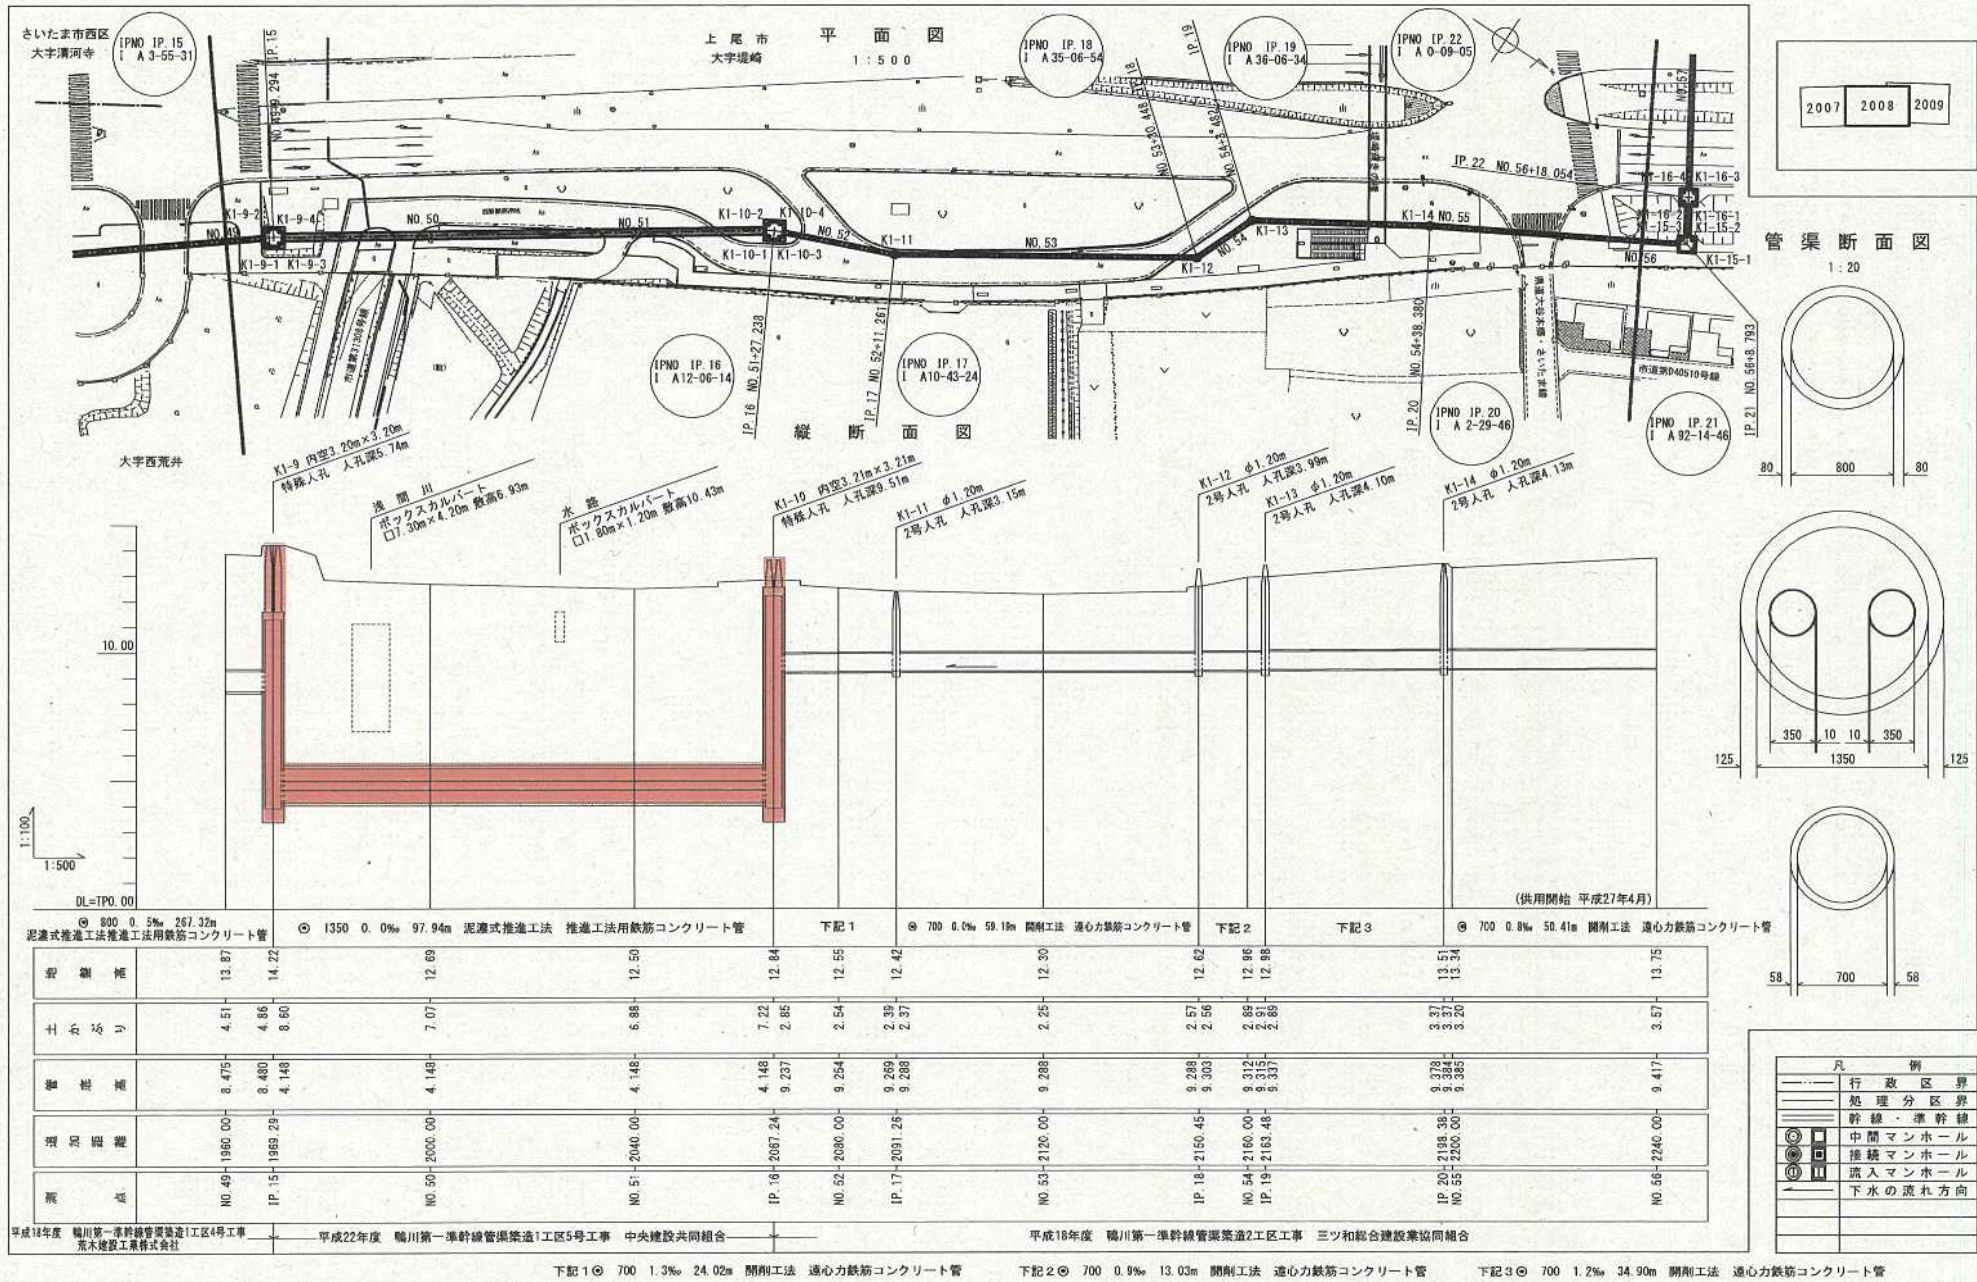

図面名 鴨川第一準幹線 (K1-10~K1-9) 人孔台帳図 図番 12


南部流域下水道台帳図 (鴨川第一準幹線)

埼玉県


台帳図番号 2008

K1-10 特殊人孔構造図 縮尺 1:50


平面図

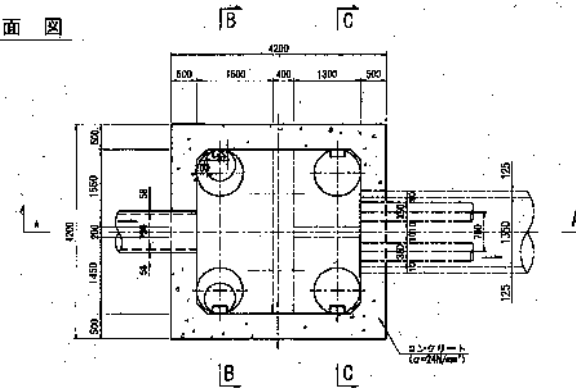


A-A断面図

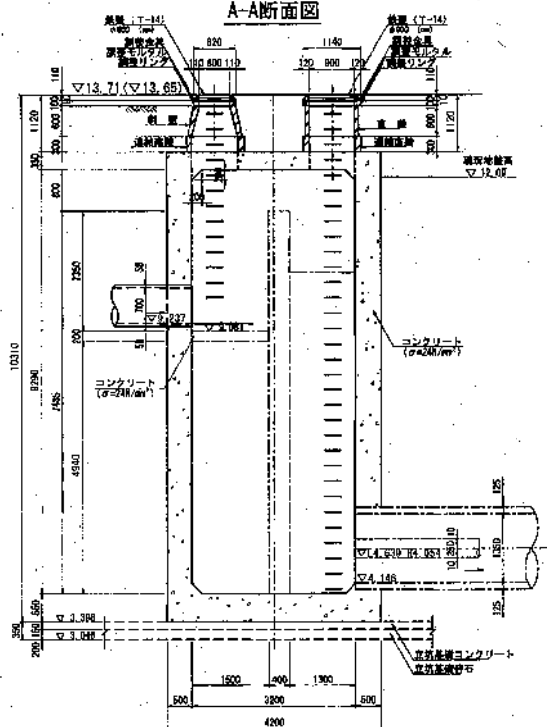

B-B断面図

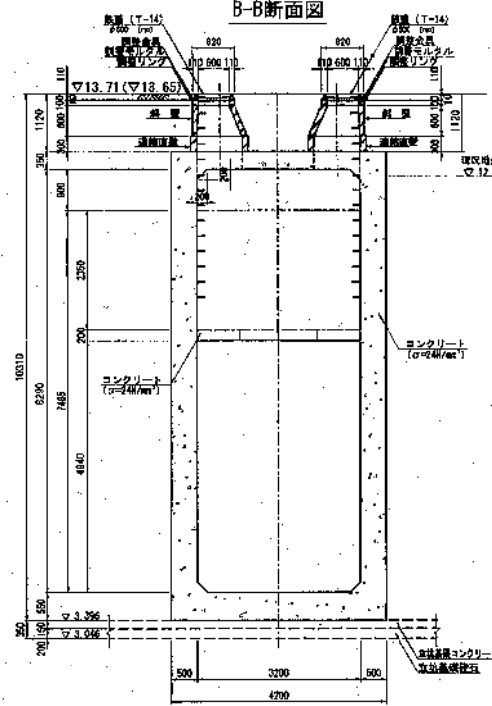

C-C断面図

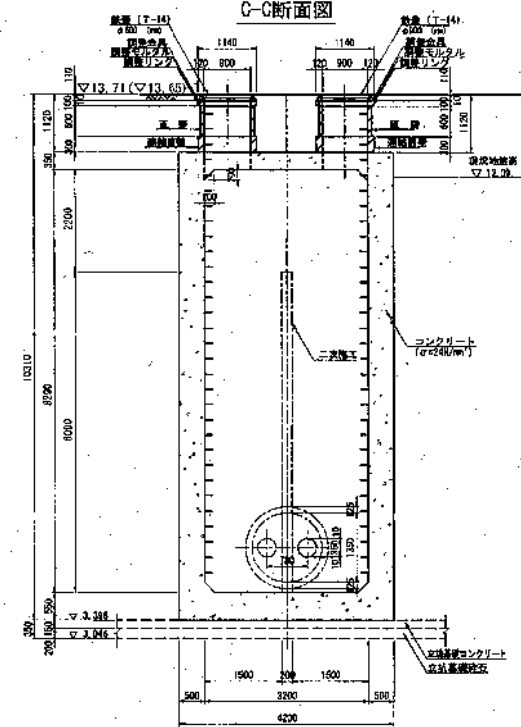


※断面図 () 内数値は、GN65測量による平成27年度測量成果値である

南部流域下水道台帳図
(鴨川第一準幹線)

埼玉県

台帳図番号 2008

K1-9 特殊人孔構造図 縮尺 1:50

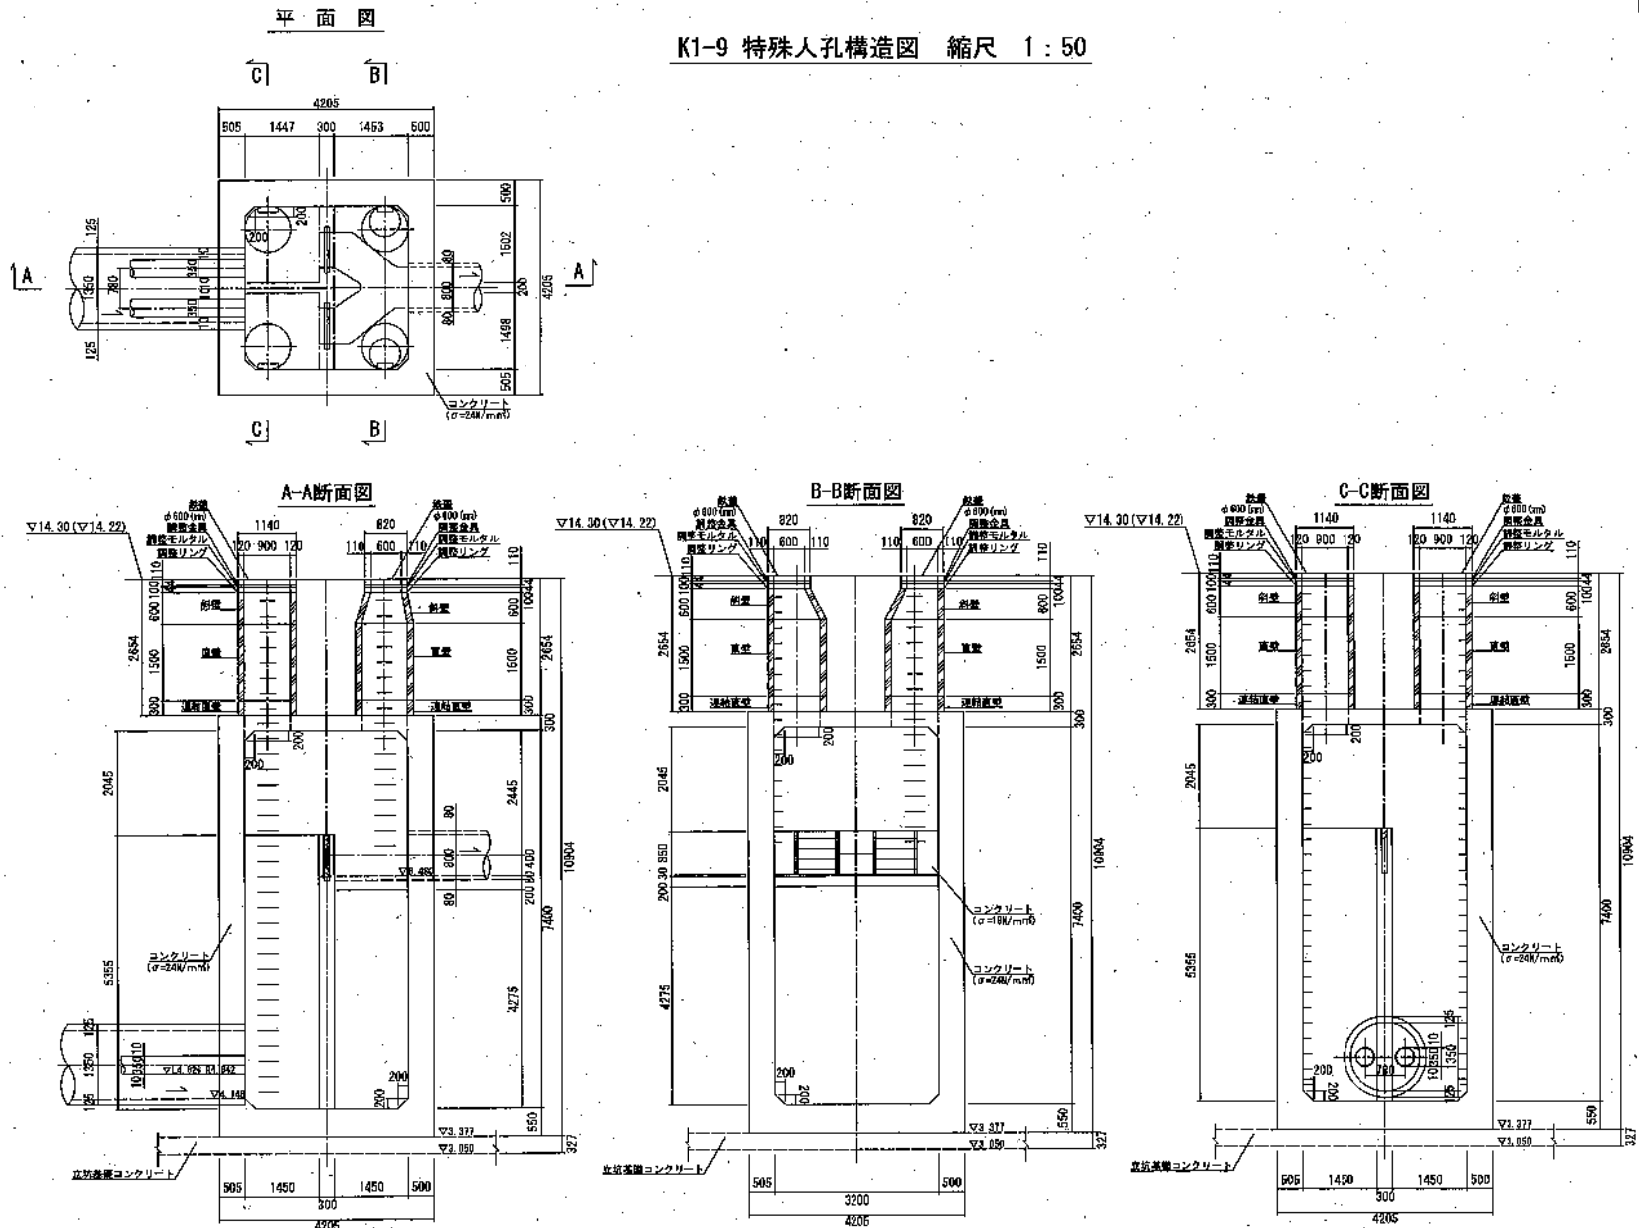


※地盤質 [] 内数値は、断面B-B測量による平成27年度測量結果による

南部流域下水道台帳図

図面番号 2009 (鴨川第一準幹線)

埼玉県

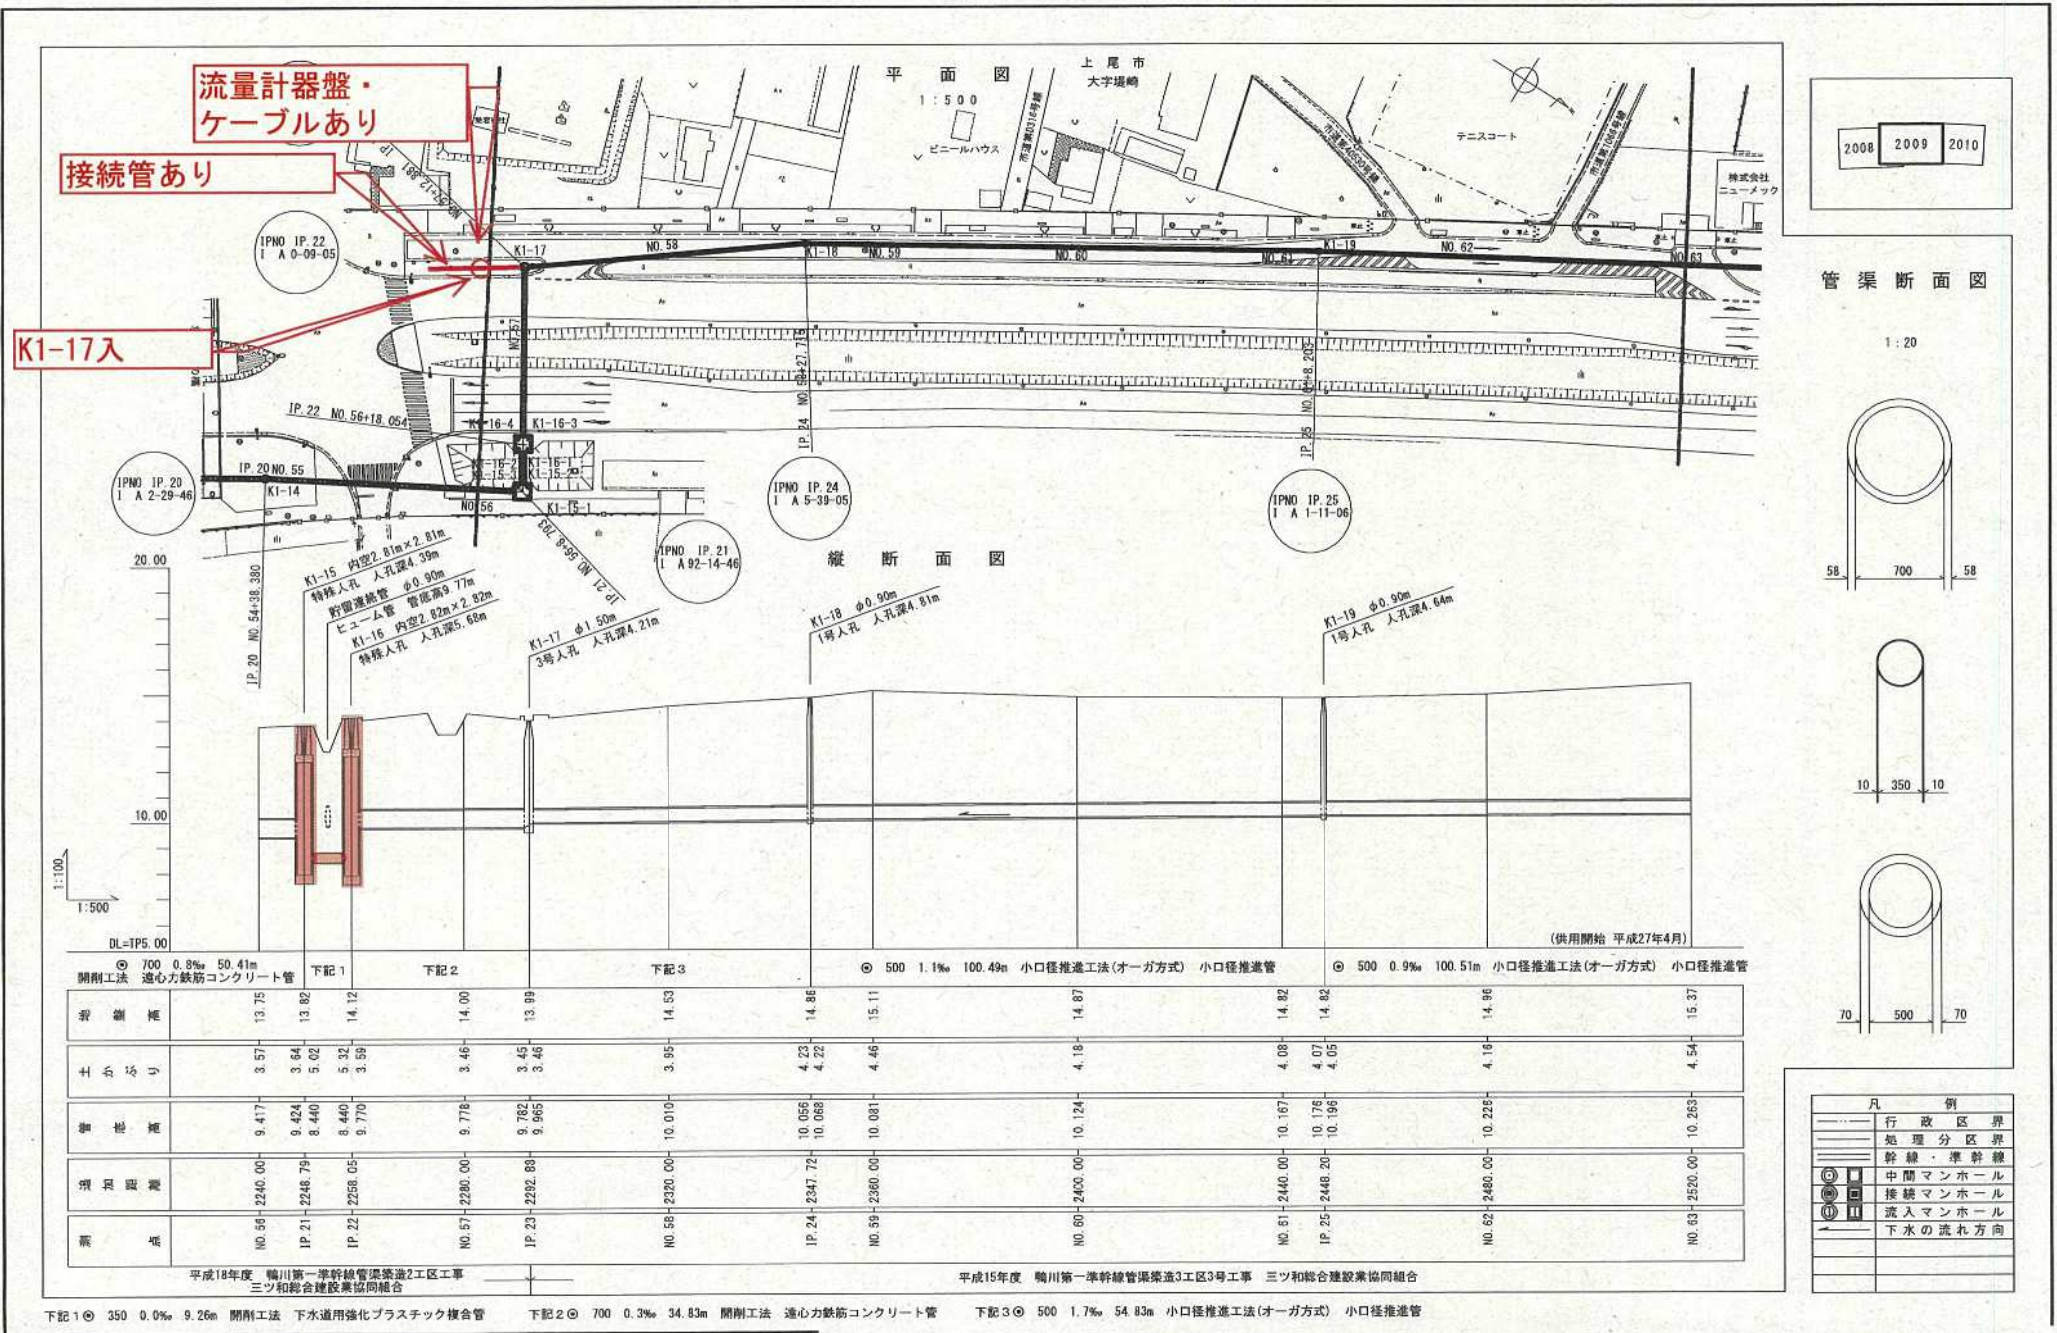

平成二十八年二月調査

図面名 鴨川第一準幹線 (K1-16~K1-15) 人孔台帳図 図番 15


南部流域下水道台帳図
(鴨川第一準幹線)

埼玉県


台帳図番号 2009

K1-16 特殊人孔構造図 縮尺 1:50


平面図

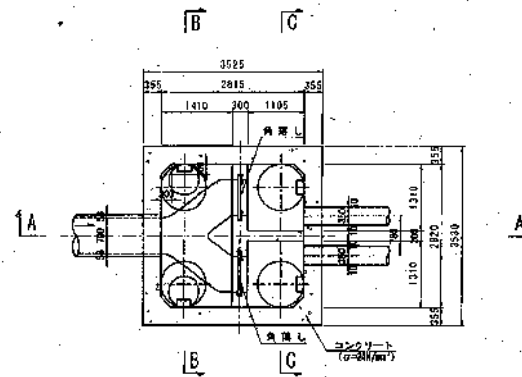


A-A断面図

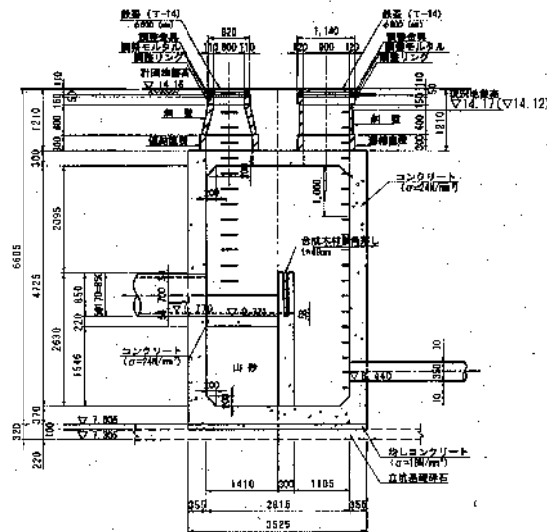

B-B断面図

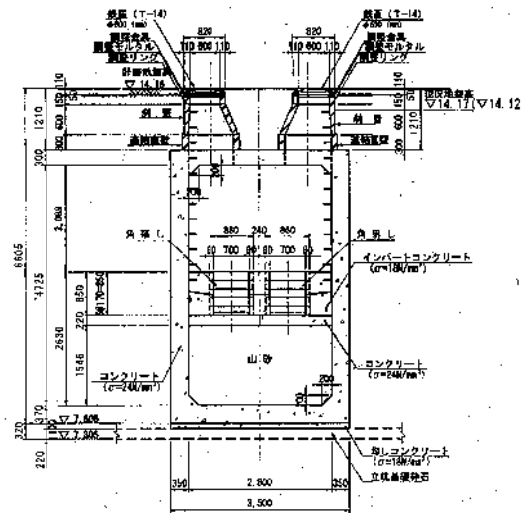

C-C断面図

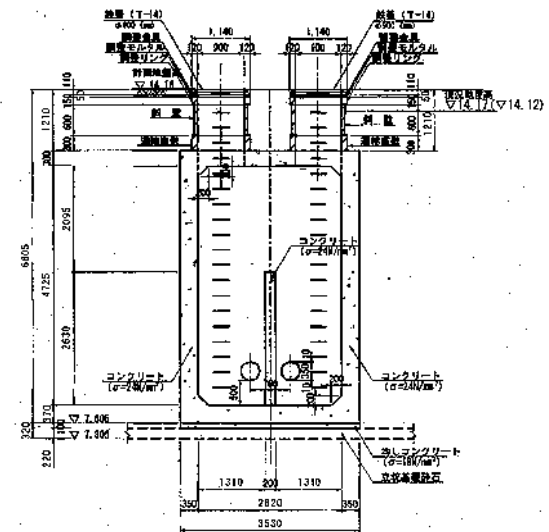

※地盤高 () 内数値は、G N 8 5 測量による平成27年度測量成果図である


南部流域下水道台帳図
(鴨川第一準幹線)

埼玉県


台帳図番号 2009

K1-15 特殊人孔構造図 縮尺 1:50


平面図

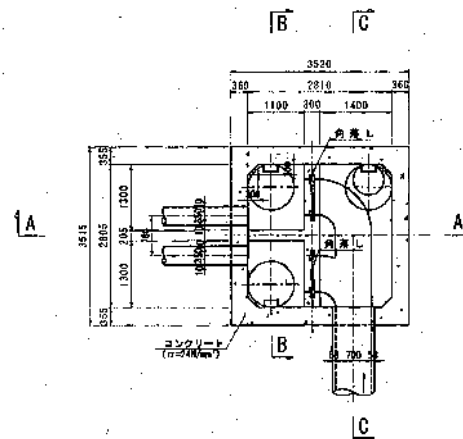


A-A断面図

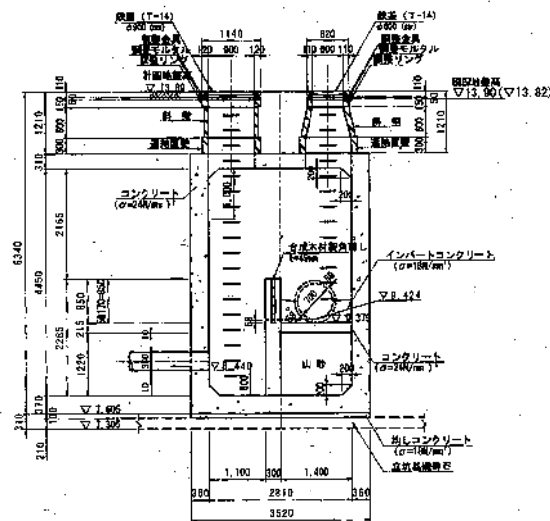

B-B断面図

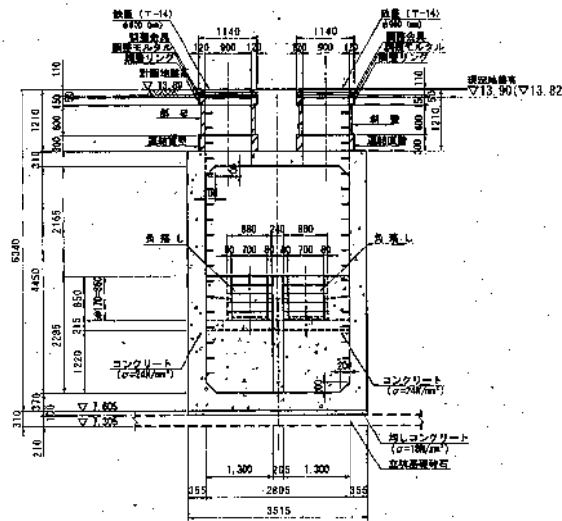


C-C断面図

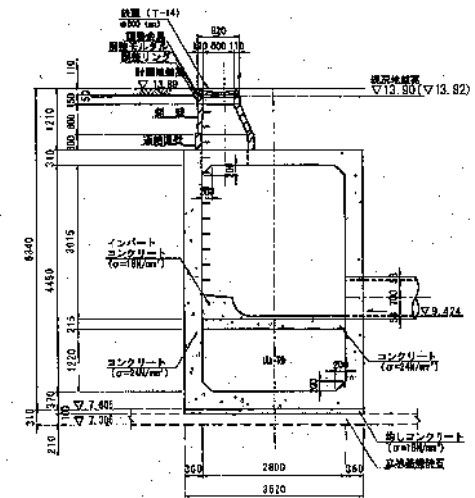

※地盤高()内数値は、GNSS測量による平成27年度測量成果値である

図面番号 3010 (鴨川第2準幹線)


A diagram of a 3-bit shift register. It consists of three rectangular cells connected in a horizontal line. The leftmost cell contains the number 3009, the middle cell contains 3010, and the rightmost cell contains 3011. Arrows indicate a shift from right to left between the cells.

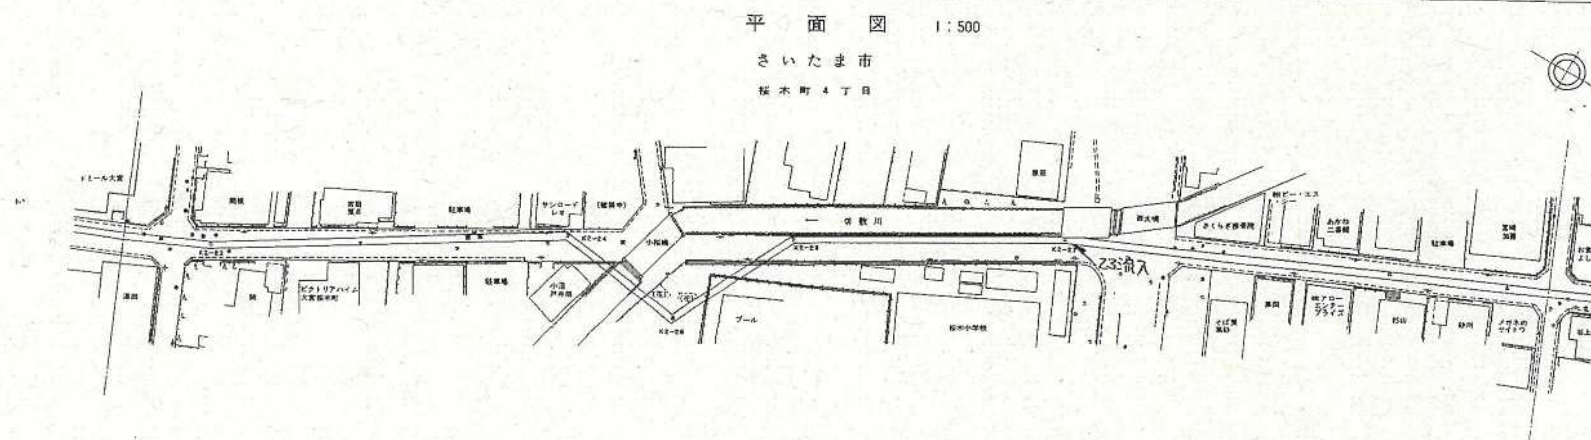

1 : 50






縱 斷 面 圖 $V=1:100$
 $H=1:500$

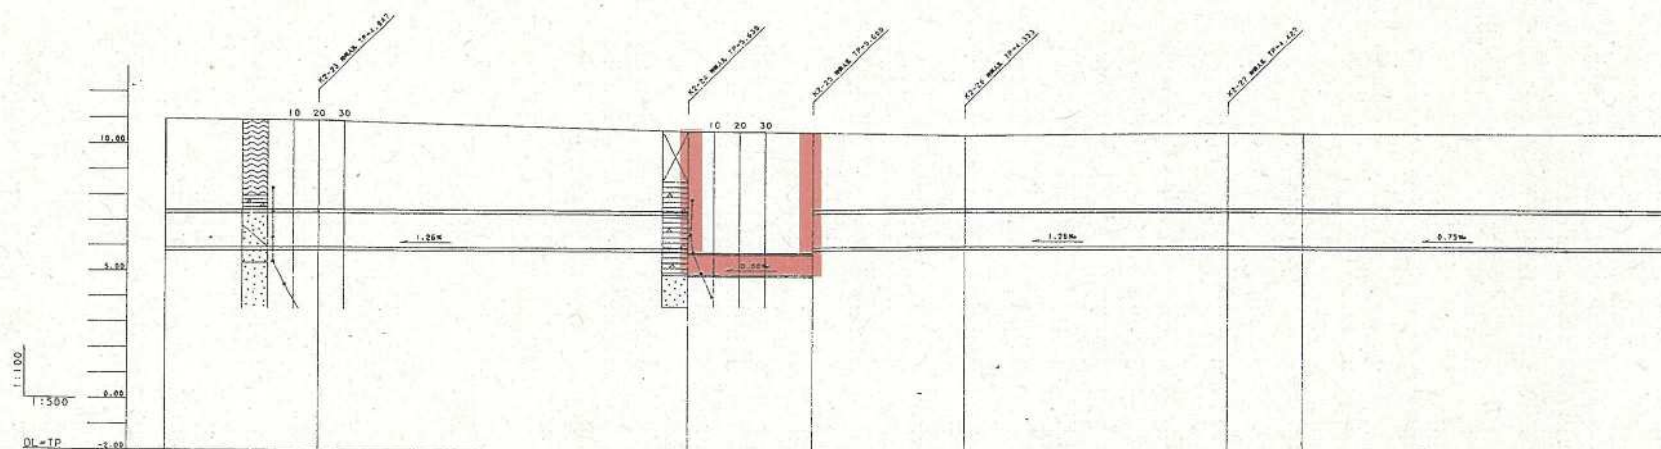

測点	位置関係	深度 (m)	土の性質	地盤
K2-23	2305.11	5.465	3.47	(0.9)
K2-24	2437.42	5.430	3.47	10.33
K2-25	2461.10	5.430	3.47	16.57
K2-26	2471.96	5.437	3.47	16.47
K2-27	2543.22	5.235	3.47	10.66
K2-28	2557.88	5.244	3.47	10.66

凡 例	
	行政区界
	処理分界線
	幹線・準幹線
	中間マンホール
	接続マンホール
	流入マンホール
	下水の流れ方向
	公共下水道マンホール

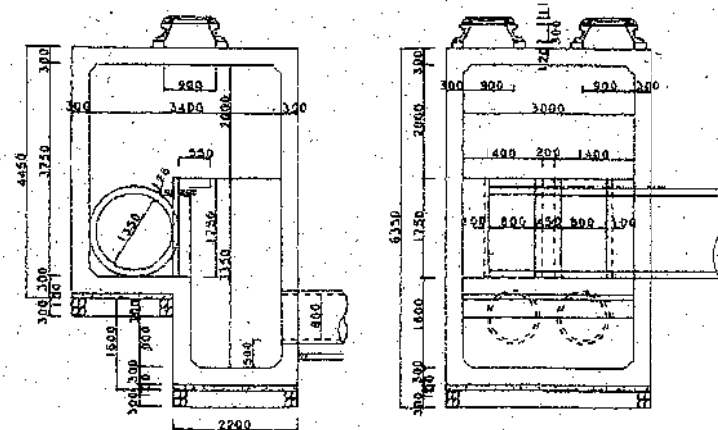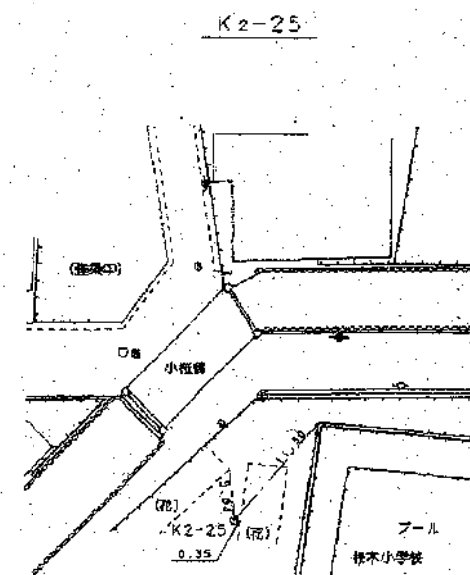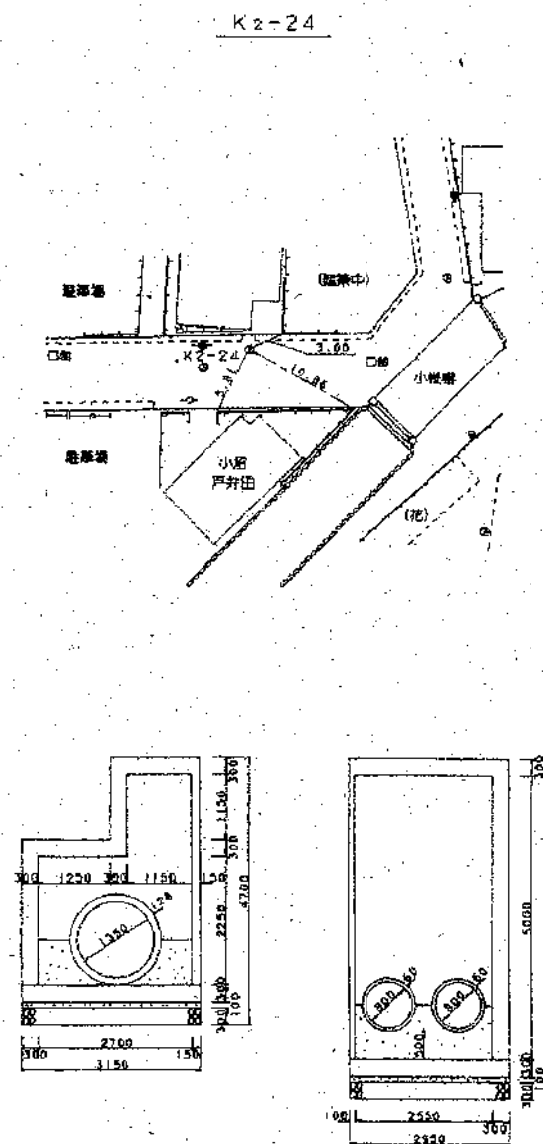


図面番号 4008 (鴨川第3準幹線)

さいたま市桜区
西堀八丁目


さいたま市南区
鹿手袋一丁目

平面图 1:500

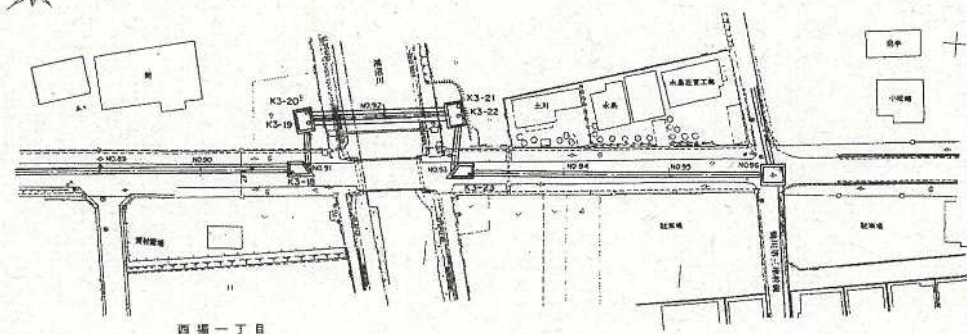

西橋一丁目



縱断面図

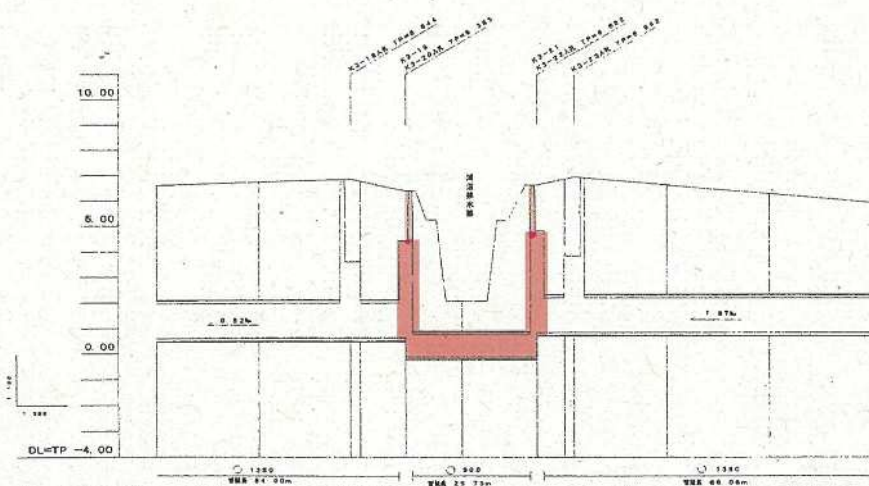

商 品 名	品 類 番 号	計 量 単 位	計 算 式	単 価	金 額
米	10-01-1010-01	kg	1000	1000	1000
小麦	10-01-1010-02	kg	1000	1000	1000
大豆	10-01-1010-03	kg	1000	1000	1000
玉米	10-01-1010-04	kg	1000	1000	1000
高粱	10-01-1010-05	kg	1000	1000	1000
谷子	10-01-1010-06	kg	1000	1000	1000
糜子	10-01-1010-07	kg	1000	1000	1000
黍子	10-01-1010-08	kg	1000	1000	1000
粟子	10-01-1010-09	kg	1000	1000	1000
荞麦	10-01-1010-10	kg	1000	1000	1000
绿豆	10-01-1010-11	kg	1000	1000	1000
红豆	10-01-1010-12	kg	1000	1000	1000
黑豆	10-01-1010-13	kg	1000	1000	1000
黄豆	10-01-1010-14	kg	1000	1000	1000
蚕豆	10-01-1010-15	kg	1000	1000	1000
豌豆	10-01-1010-16	kg	1000	1000	1000
扁豆	10-01-1010-17	kg	1000	1000	1000
四季豆	10-01-1010-18	kg	1000	1000	1000
芸豆	10-01-1010-19	kg	1000	1000	1000
鹰嘴豆	10-01-1010-20	kg	1000	1000	1000
黑豆	10-01-1010-21	kg	1000	1000	1000
黄豆	10-01-1010-22	kg	1000	1000	1000
绿豆	10-01-1010-23	kg	1000	1000	1000
红豆	10-01-1010-24	kg	1000	1000	1000
黑豆	10-01-1010-25	kg	1000	1000	1000
黄豆	10-01-1010-26	kg	1000	1000	1000
绿豆	10-01-1010-27	kg	1000	1000	1000
红豆	10-01-1010-28	kg	1000	1000	1000
黑豆	10-01-1010-49	kg	1000	1000	1000
黄豆	10-01-1010-50	kg	1000	1000	1000

管渠断面图

縮尺 = 1 : 50

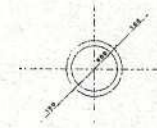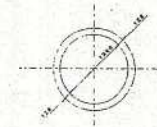

凡 例	
——	行政區界
——	処理分區界
——	幹線・準幹線
	中間マンホール
	接続マンホール
	流入マンホール
	下水の流れ方向

荒川左岸南部流域下水道台帳図 (特殊人孔構造図)


(鴨川第三準幹線)

埼玉県


K3-21, 22 S=1:40

台帳図番号 4008


平面図

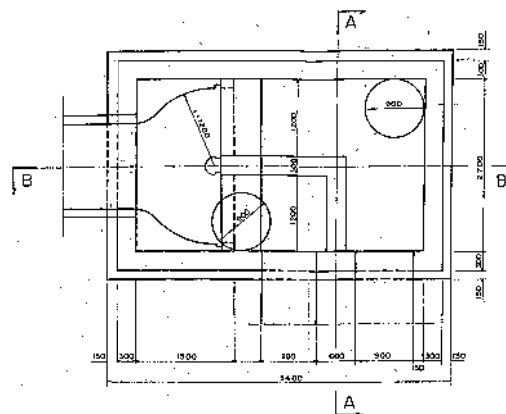

A-A断面図

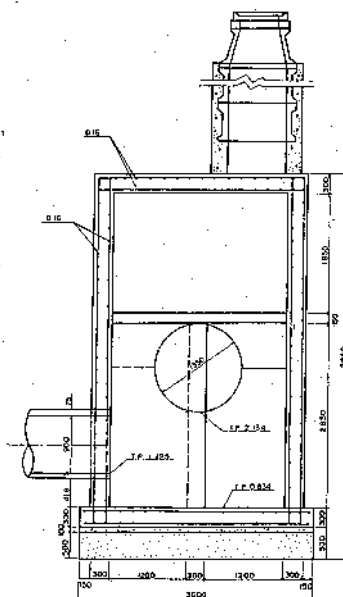

B-B断面図

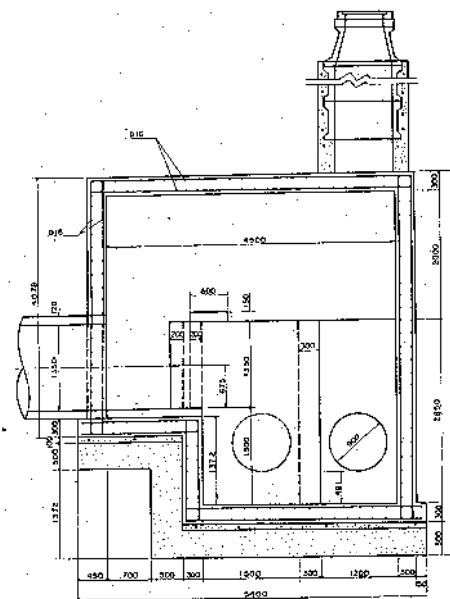

図面名 鴨川第三準幹線 (K3-22~K3-21) 人孔構造図 図番 21

荒川左岸南部流域下水道台帳図 (特殊人孔構造図)


(鴨川第三準幹線)

埼玉県


台帳図番号 4008

K3-19,20 S=1:40


平面図

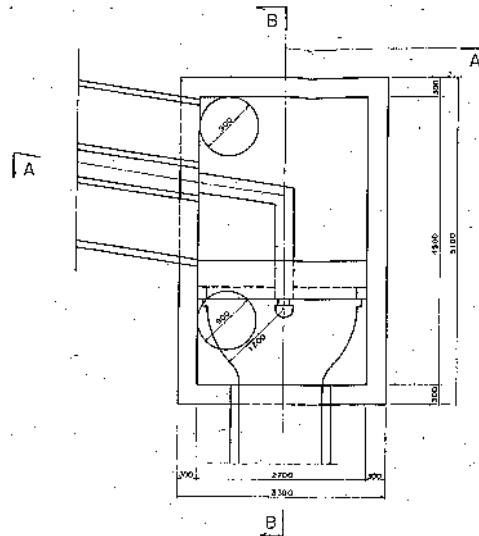

A-A断面図

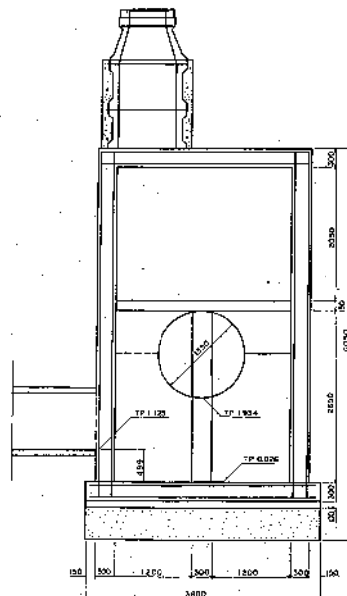

B-B断面図

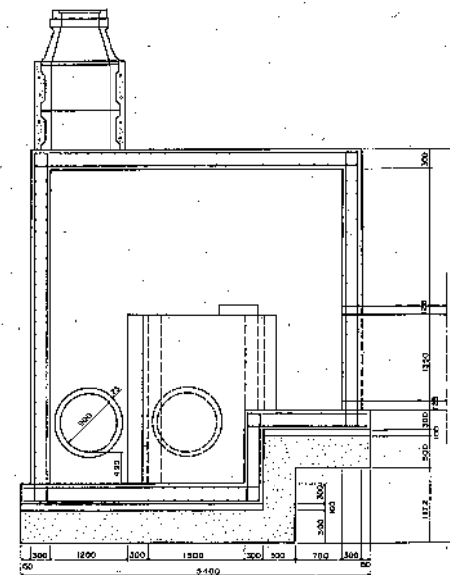


図面名 鴨川第三準幹線 (K3-20~K3-19) 人孔構造図 図番22

荒川左岸南部流域下水道台帳図


図面番号 1010 (荒川北幹線)

埼玉県

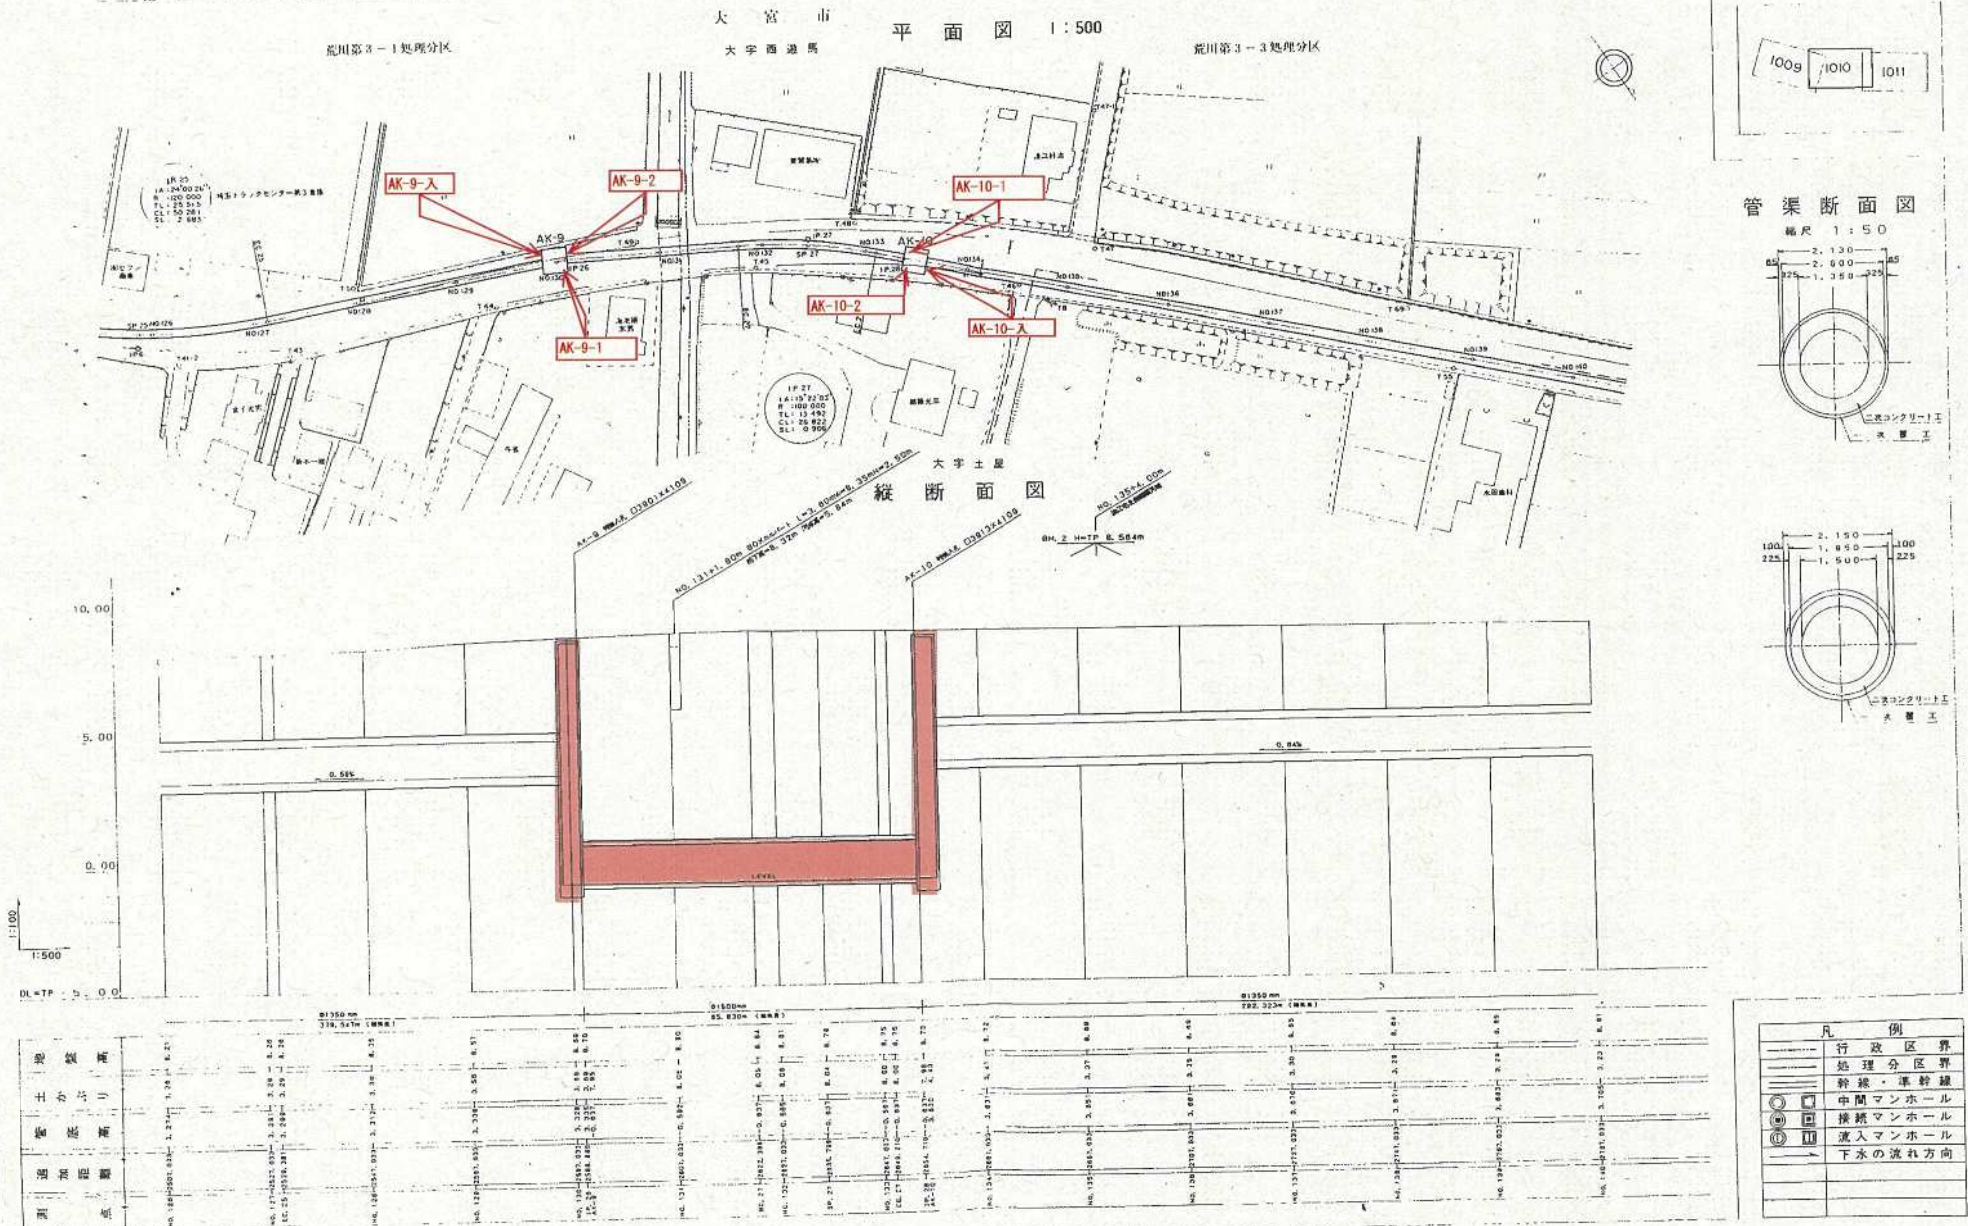


荒川左岸南部流域下水道台帳図(特殊人孔構造図)
(荒川北幹線)

AK-10 特殊人孔(その1) S=1/50
(上流側)

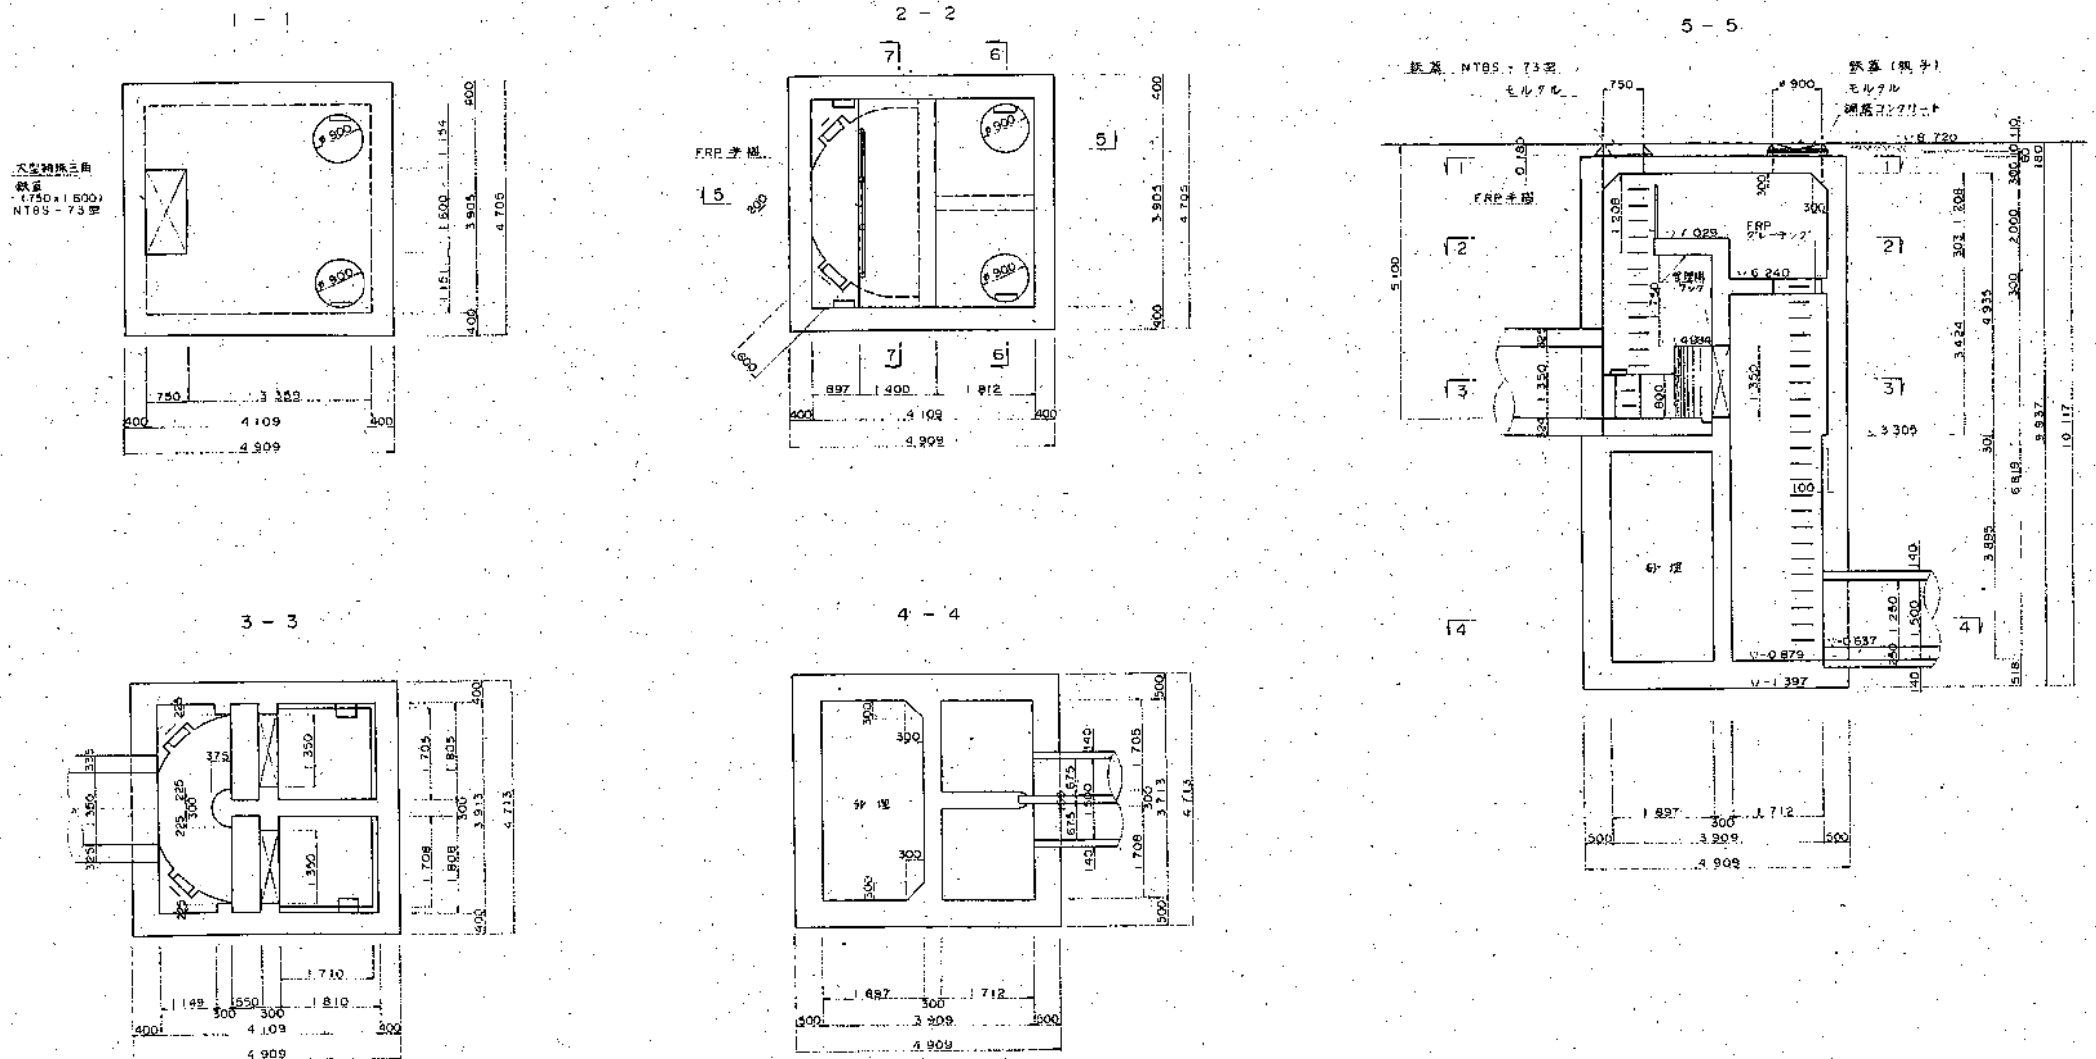


荒川左岸南部流域下水道台帳図(特殊人孔構造図)
(荒川北幹線)

AK-10 特殊人孔(その2) S・1/50
(上、流側)

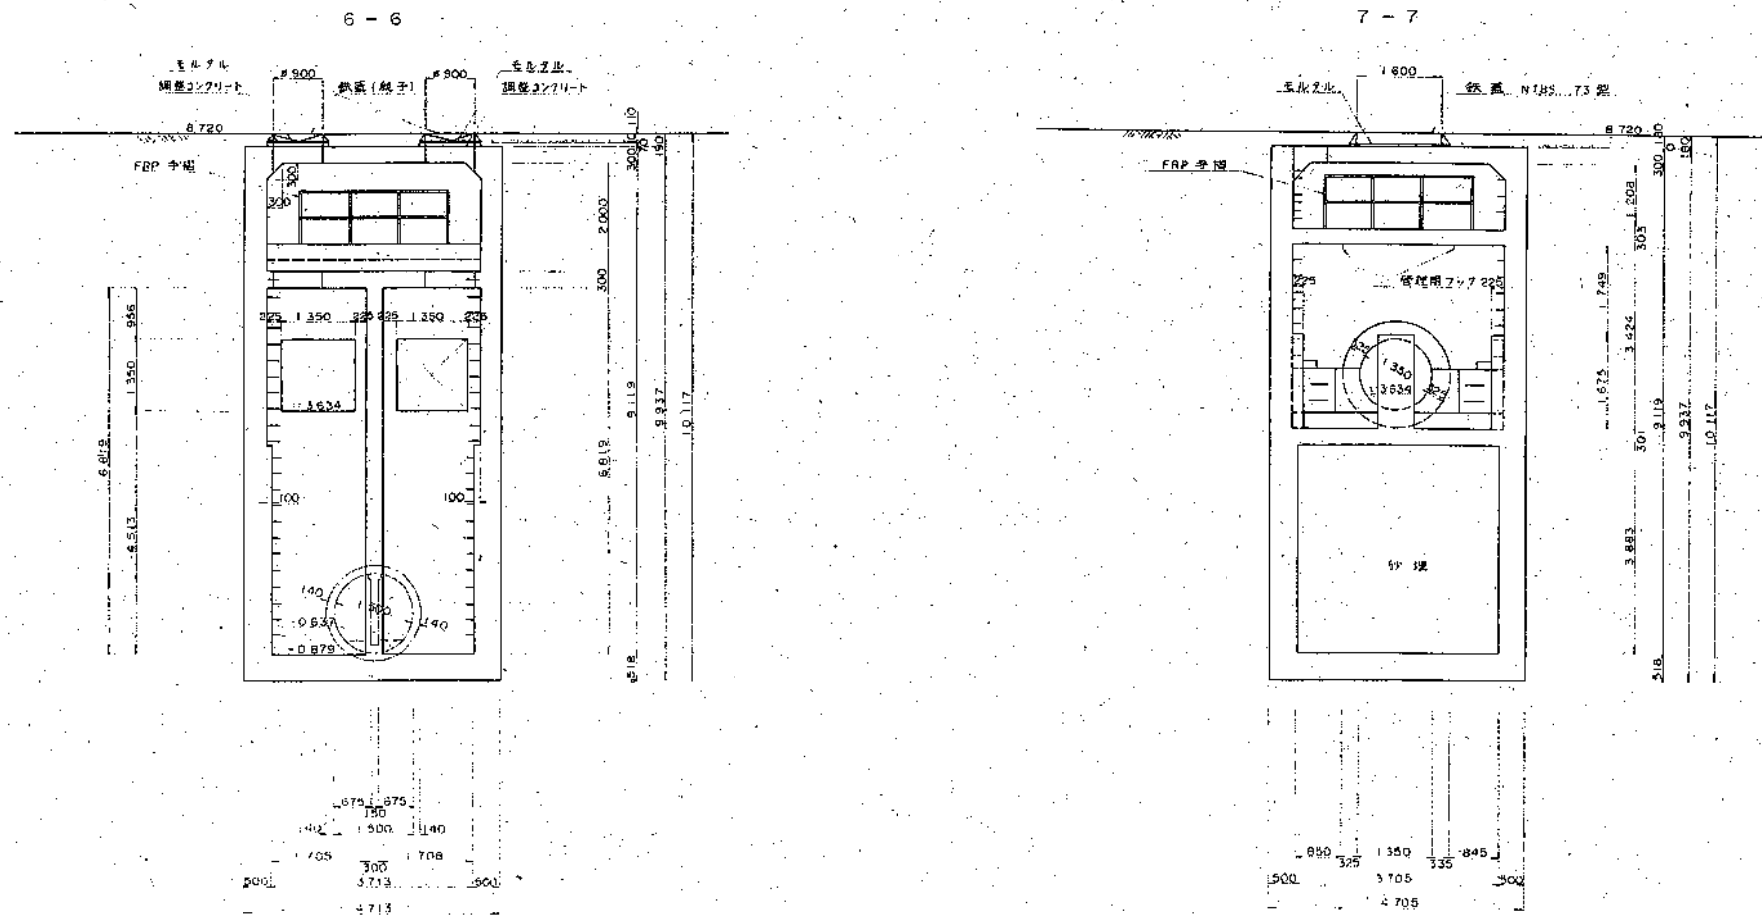

荒川左岸南部流域下水道台帳図(特殊人孔構造図)
(荒川北幹線)

AK-9 特殊人孔(その1) S-1/50
(下流側)

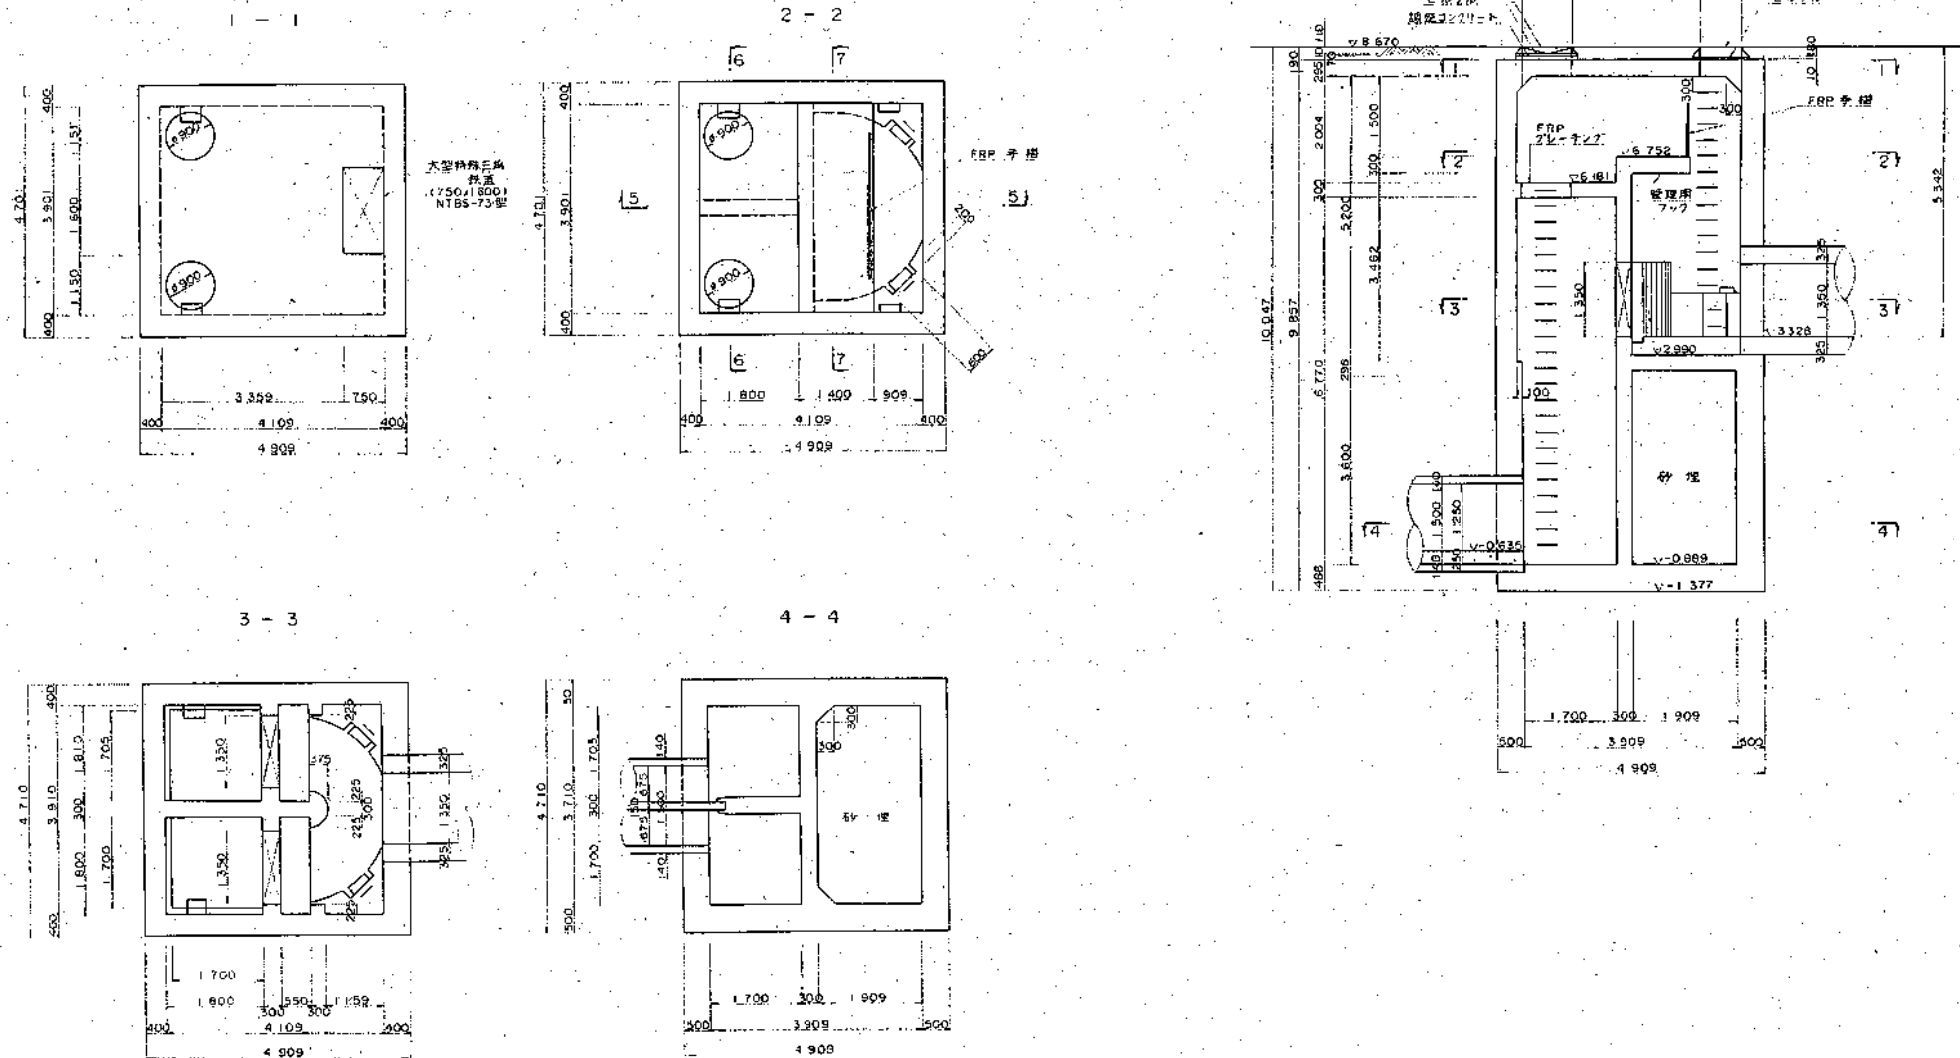

図面名 荒川北幹線 (AK-9) 人孔構造図 (1) 図番 26

荒川左岸南部流域下水道台帳図 (特殊人孔構造図)
(荒川北幹線)

AK-9 特殊人孔 (その2) S-1/50

(下流側)

