

令和8年度 委託仕様書

委託名	植栽管理業務委託(4)																					
委託箇所	中川水循環センター(三郷市番匠免地内)																					
委託大要	<p>委託期間 契約日 ~ 令和9年3月5日</p> <p>委託内容 中川水循環センターの高・低木(寄植・生垣・玉物含む)の剪定、除草及び雑草剪定枝処分等一式。</p> <table style="margin-left: 20px; border: none;"> <tr> <td style="padding: 2px 10px;">内 訳</td> <td style="padding: 2px 10px;">高木剪定</td> <td style="padding: 2px 10px;">244 本</td> </tr> <tr> <td></td> <td style="padding: 2px 10px;">寄植剪定</td> <td style="padding: 2px 10px;">335 m²</td> </tr> <tr> <td></td> <td style="padding: 2px 10px;">生垣剪定</td> <td style="padding: 2px 10px;">1,318 m</td> </tr> <tr> <td></td> <td style="padding: 2px 10px;">玉物剪定</td> <td style="padding: 2px 10px;">1,045 株</td> </tr> <tr> <td></td> <td style="padding: 2px 10px;">機械除草</td> <td style="padding: 2px 10px;">84,000 m²</td> </tr> <tr> <td></td> <td style="padding: 2px 10px;">人力除草</td> <td style="padding: 2px 10px;">1,005 m²</td> </tr> <tr> <td></td> <td style="padding: 2px 10px;">処分量</td> <td style="padding: 2px 10px;">67,000 kg</td> </tr> </table>	内 訳	高木剪定	244 本		寄植剪定	335 m ²		生垣剪定	1,318 m		玉物剪定	1,045 株		機械除草	84,000 m ²		人力除草	1,005 m ²		処分量	67,000 kg
内 訳	高木剪定	244 本																				
	寄植剪定	335 m ²																				
	生垣剪定	1,318 m																				
	玉物剪定	1,045 株																				
	機械除草	84,000 m ²																				
	人力除草	1,005 m ²																				
	処分量	67,000 kg																				

直接委託費 A-1-1 代価表

種 別	数量	単 価	金 額	摘 要
	単位			
高木剪定 落葉広葉樹 軽剪定 幹周 60cm以上90cm未満	本	6		
高木剪定 落葉広葉樹 軽剪定 幹周 90cm以上120cm未満	本	15		
高木剪定 落葉広葉樹(冬季) 軽剪定 幹周 120cm以上150cm未満	本	7		
高木剪定 常緑広葉樹 軽剪定 幹周 15cm未満	本	1		
高木剪定 常緑広葉樹 軽剪定 幹周 15cm以上30cm未満	本	53		
高木剪定 常緑広葉樹 軽剪定 幹周 30cm以上60cm未満	本	23		
高木剪定 常緑広葉樹 軽剪定 幹周 60cm以上90cm未満	本	40		
高木剪定 常緑広葉樹 軽剪定 幹周 90cm以上120cm未満	本	60		
高木剪定 常緑広葉樹(冬季) 軽剪定 幹周 120cm以上150cm未満	本	20		
高木剪定 常緑広葉樹(冬季) 軽剪定 幹周 150cm~180cm未満	本	10		
高木剪定 常緑広葉樹(冬季) 軽剪定 幹周 180cm~210cm未満	本	5		
高木剪定 針葉樹 軽剪定 幹周 60cm以上90cm未満	本	1		
高木剪定 針葉樹 軽剪定 幹周 90cm以上120cm未満	本	3		
寄植剪定 高さ 1.5m未満 機械式	m ²	335		

直接委託費 A-1-2 代価表

種 別	数量	単 価	金 額	摘 要
単位				
生垣剪定 高さ 1.5m以上 機械式	m	1,318		
玉物剪定 径 0.45m未満	株	34		
玉物剪定 径 0.45m～0.75m未満	株	209		
玉物剪定 径 0.75m～1.2m未満	株	470		
玉物剪定 径 1.2m以上	株	332		
機械除草Ⅱ 除草、集草、積込、運搬	m ²	84,000		
運搬費	式	1		B-1代価表
人力抜根 除草、集草、積込、運搬	m ²	1,005		
計				

特 記 仕 様 書

委 託 名 植栽管理業務委託(4)
委 託 箇 所 中川水循環センター(三郷市番匠免地内)
委 託 期 間 契約日~令和9年3月5日

公益財団法人 埼玉県下水道公社

1 適用範囲 この特記仕様書は、本委託に適用し、公益財団法人埼玉県下水道公社業務委託標準仕様書を補足する、必要な事項を定めるものとする。

2 概要 本業務委託は、中川水循環センターにおける、緑樹施設の適正な管理と環境美化を図るため、実施する。

3 業務範囲 別表、添付図面のとおりとする。

4 業務内容 本委託の業務内容は、次の通りとする。

業務内容	実施時期(目安)	作業数量
(1)高木剪定	令和8年12月～令和9年1月末	244 本
(2)寄植剪定	令和8年8月～9月末	335 m ²
(3)生垣剪定	令和8年12月～令和9年1月末	1,318 m
(4)玉物剪定	令和8年8月～9月末	1,045 株
(5)機械除草	1回目 令和8年5月～6月末	28,000 m ²
	2回目 令和8年7月～8月末	28,000 m ²
	3回目 令和8年9月～10月末	28,000 m ²
	計	84,000 m ²
(6)人力除草(寄植地除草)	1回目 令和8年5月～6月末	335 m ²
	2回目 令和8年7月～8月末	335 m ²
	3回目 令和8年9月～10月末	335 m ²
	計	1,005 m ²
(7)雑草、剪定枝等の法的処分一式。		

5 業務実施上の注意 本業務を行うに当たり、次の事項に注意し、実施する。

- (1) 剪定は、特に樹形上規格形にする必要がある場合を除き、自然形仕上とする。
- (2) 現場で発生した草等は、焼却・肥料化等、関係法令に基づき指定する処理施設にて適正に処分する。なお、処理施設において、受入れ時の寸法等が指定されている場合にはそれに従い対応する。
- (3) 病虫害等で樹木に異常が見られた場合は、速やかに監督員に連絡し対処する。
- (4) 実施に当たっては、必要に応じて周辺住民等の関係者及び作業範囲内の現場事務所関係者に連絡や立札の設置を行うなど、安全確保に十分努める。
- (5) 雑草・剪定枝の処分数量(予定数量)は、67,000kgであるが、これに増減が生じた場合は受託者と委託者で協議し、適正に精算する。
- (6) 樹木調査表(全エリア)を作成し、報告する。
- (7) 現場作業は原則として、平日8:30～17:00に実施する。
- (8) 現場作業を行う14日前までに該当の詳細工程表及び作業範囲を示す図面等を書面にて監督員に連絡し、注意事項を確認する。
- (9) 高木剪定については、架空電線に接触しないよう十分な間隔をとる。
- (10) 履行範囲内の枯れ枝などは作業に伴い収集し処分する。なお、作業に伴い発生した雑草及び剪定枝は原則、作業当日に集草を実施し処分施設へ運搬する。
やむを得ず場内に仮置きをする際は監督員と協議の上、場外へ集草が飛散しないような処置を行う。

- (11) 除草等の草刈の刈高は下記のとおりとし、刈りムラがないよう均一に刈る。
また、フェンスや樹木のつる草等も除去をする。
フェンスの外側は、フェンスから1m以内の範囲の除草を行う。
ア 機械除草 GLより5センチ以下
イ 芝刈込 GLより2～3センチ程度
- (12) 除草作業では埋設部の破損や飛び石に注意し作業を行うこと。飛び石の影響により傷をつける恐れのある範囲に車両がある際は作業を行わない。
- (13) 作業範囲内にハチの巣を発見した際は作業を中止し、その旨を監督員に報告する。作業の再開はハチの巣の除去が完了してから行う。

- 6 作業前の数量確認及び作業後の出来形確認 除草、剪定等、作業前には作業予定範囲や作業対象物について監督員と協議をする。また、作業後は出来形を計測し、数量計算書等を作成し監督員に報告する。
なお、出来形計測はリボンテープ、定規等を使用するものとし、写真は数量等が判別できるように撮影する。また、作業ごとに代表箇所を撮影をする。
- 7 負担区分 業務に使用する水は、公社負担とする。
- 8 環境配慮への取組 環境負荷の低減や汚染・事故の防止、環境管理体制の確立を図るとともに地域住民への信頼性の向上を図ることを目的として、公益財団法人埼玉県下水道公社が行う環境に配慮した活動に積極的に参加する。
- 9 成果品の電子納品について 受託者は、公益財団法人埼玉県下水道公社業務委託標準仕様書の提出書類一覧表に定める委託報告書、委託写真について、委託者が別途指定する書類を除き電子データで提出すること。また、電子データで提出した場合は、紙面での提出は不要とする。
- 10 その他 この特記仕様書に、定めのない事項については、必要に応じて受託者、委託者が協議して定めるものとする。

業務内容一覧表

別表


工種	細別		数量	回数	小計	合計	
高木剪定 軽剪定 (落葉広葉樹)	幹周り	15.cm未満	0 本	1	0	28	
	15.cm以上	30.cm未満	0 本	1	0		
	30.cm以上	60.cm未満	0 本	1	0		
	60.cm以上	90.cm未満	6 本	1	6		
	90.cm以上	120.cm未満	15 本	1	15		
	120.cm以上	150.cm未満	7 本	1	7		
	150.cm以上	180.cm未満	0 本	1	0		
高木剪定 軽剪定 (常緑広葉樹)	幹周り	15.cm未満	1 本	1	1	212	
	15.cm以上	30.cm未満	53 本	1	53		
	30.cm以上	60.cm未満	23 本	1	23		
	60.cm以上	90.cm未満	40 本	1	40		
	90.cm以上	120.cm未満	60 本	1	60		
	120.cm以上	150.cm未満	20 本	1	20		
	150.cm以上	180.cm未満	10 本	1	10		
	180.cm以上	210.cm未満	5 本	1	5		
	210.cm以上	240.cm未満	0 本	1	0		
	240.cm以上	270.cm未満	0 本	1	0		
270.cm以上	300.cm未満	0 本	1	0			
高木剪定 軽剪定 (針葉樹)	幹周り	15.cm未満	0 本	1	0	4	高木 244
	15.cm以上	30.cm未満	0 本	1	0		
	30.cm以上	60.cm未満	0 本	1	0		
	60.cm以上	90.cm未満	1 本	1	1		
	90.cm以上	120.cm未満	3 本	1	3		
	120.cm以上	150.cm未満	0 本	1	0		
寄植剪定 機械式	高さ	1.5m未満	335 m ²	1	335	335	
	1.5m ~	2.5m未満	0 m ²	0	0		
	2.5m ~		0 m ²	0	0		
生垣剪定 機械式	高さ	0.75m未満	0 m	0	0	1,318	
	0.75m ~	1.5m未満	0 m	0	0		
	1.5m ~		1,318 m	1	1,318		
玉物剪定	高さ	0.45未満	34 株	1	34	1,045	
	0.45m ~	0.75未満	209 株	1	209		
	0.75m ~	1.2m未満	470 株	1	470		
	1.2m ~		332 株	1	332		
除草	機械(肩掛け式+ハンドガイド)		28,000 m ²	3	84,000	84,000	
	人力(寄植地除草)		335 m ²	3	1,005	1,005	

図面一覧表



図番	図面名
1	中川水循環センター 平面図
2	中川水循環センター 第6・7・8ブロック平面図
3	中川水循環センター 第1ブロック詳細図
4	中川水循環センター 第1・2ブロック詳細図
5	中川水循環センター 第3ブロック詳細図
6	中川水循環センター 第3・4ブロック詳細図
7	中川水循環センター 西門詳細図
8	中川水循環センター 第7・8ブロック詳細図
9	中川水循環センター 第9ブロック詳細図

第6ブロック


縁石から2m先LNG配管奥まで

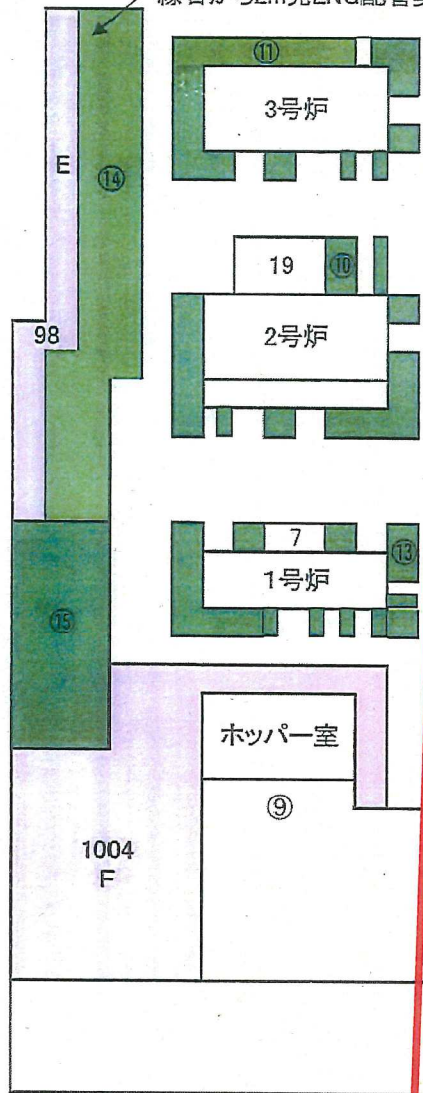

第7ブロック


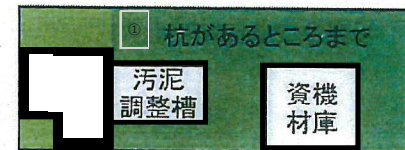
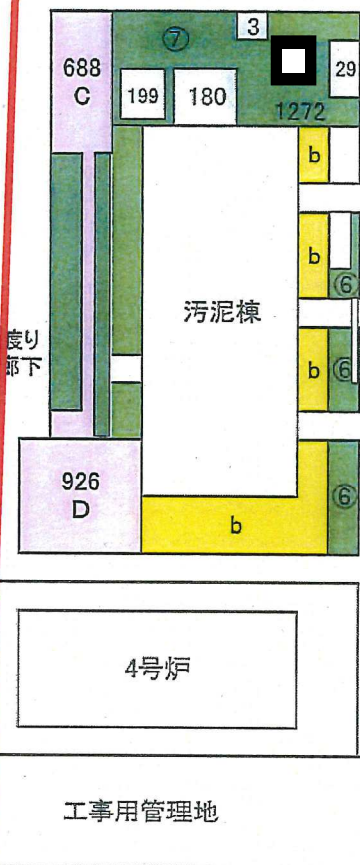


第8ブロック

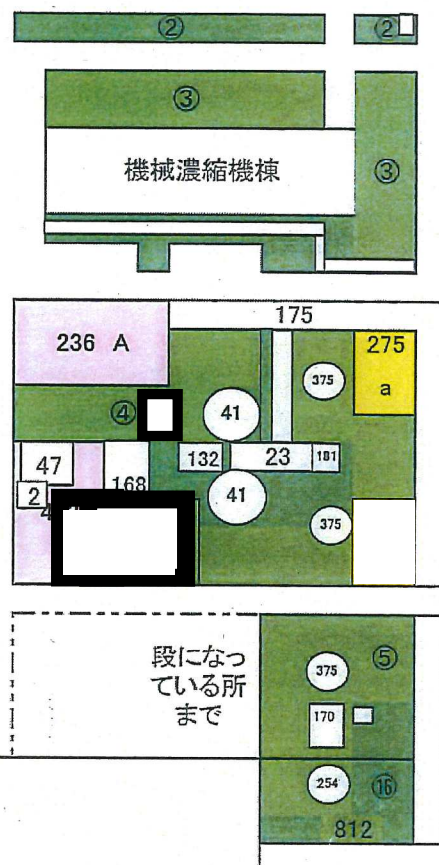


- 機械除草
- 機械除草
- 人力除草
- 除外エリア

図面名	中川水循環センター 第6・7・8ブロック平面図	図面	2
-----	----------------------------	----	---

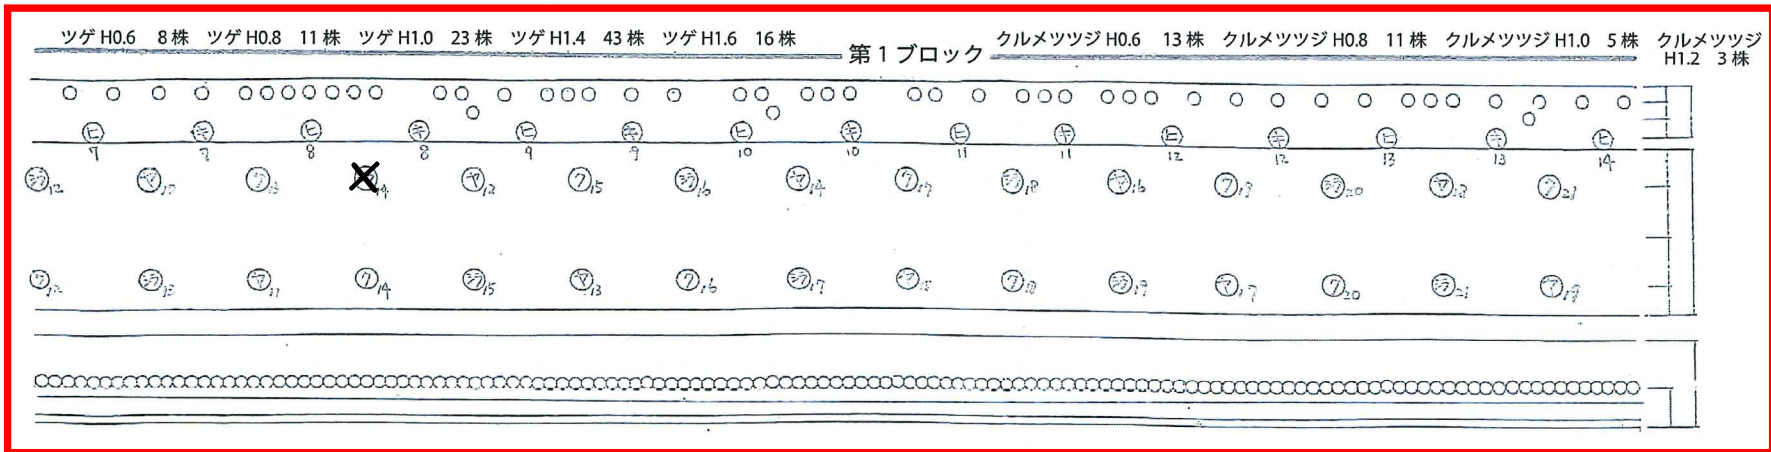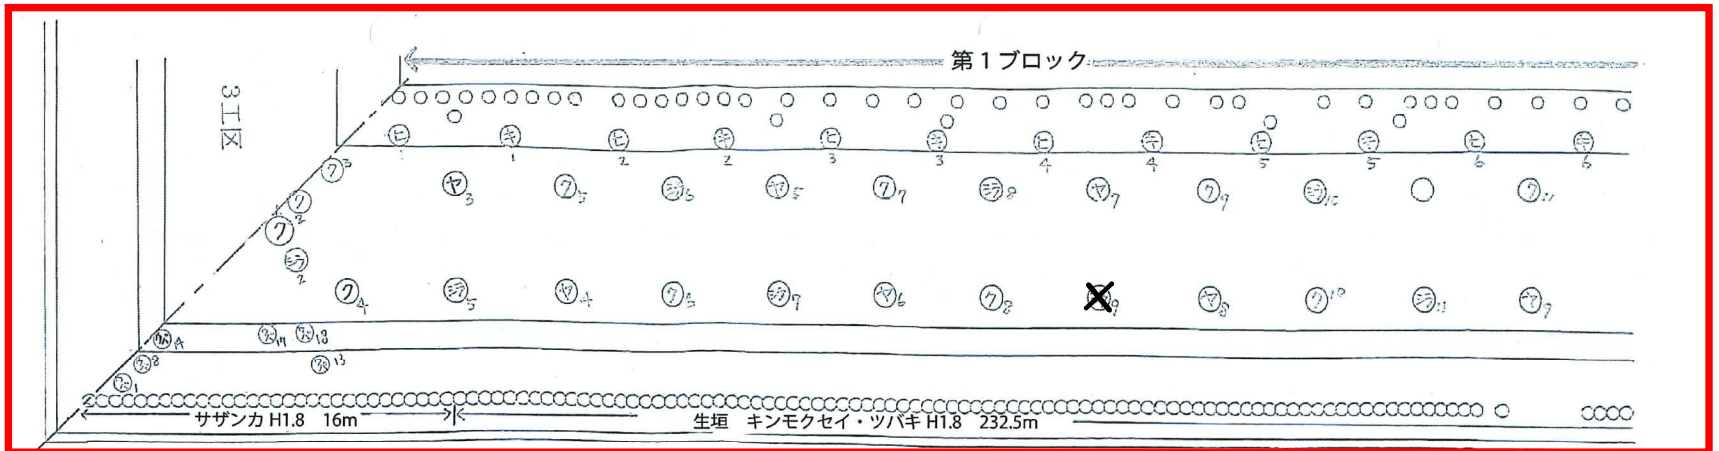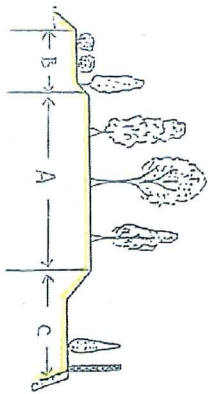



1ブロック

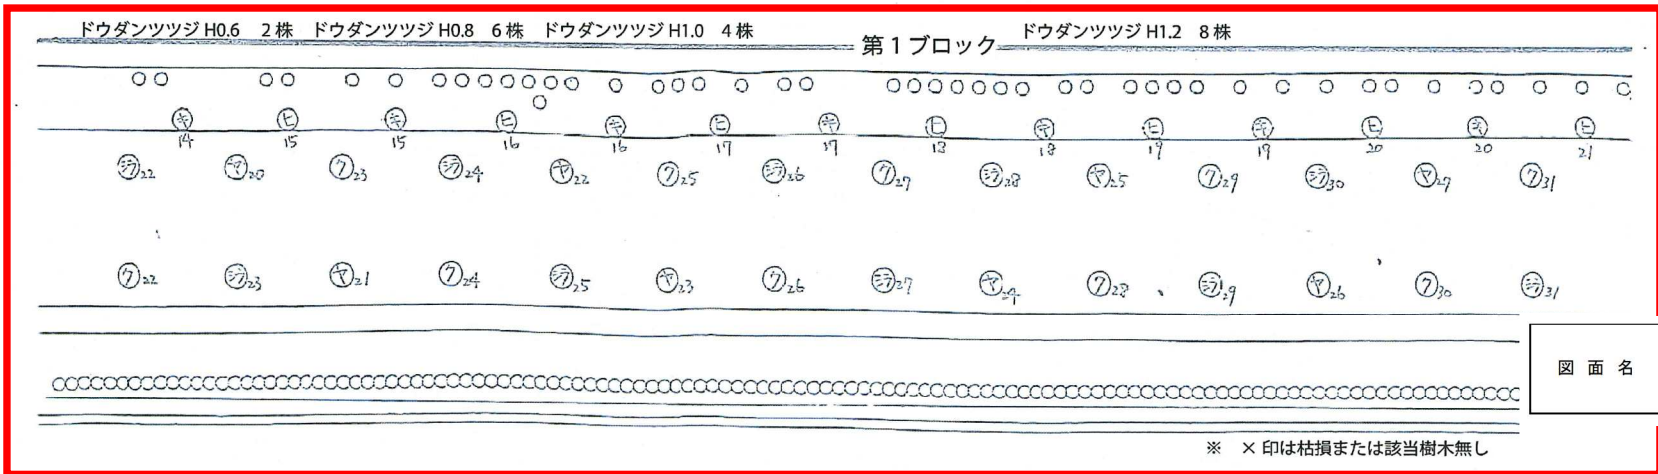


機械除草、
低木（第1ブロック）剪定対象
※敷地境界から幅1~2m外側まで
機械除草範囲とする。

図面名	中川水循環センター 第1ブロック詳細図	図面	3
-----	------------------------	----	---

※ X印は枯損または該当樹木無し

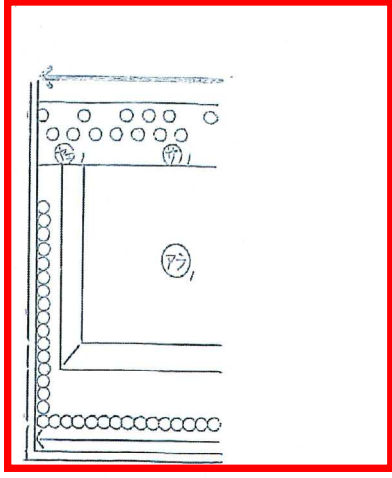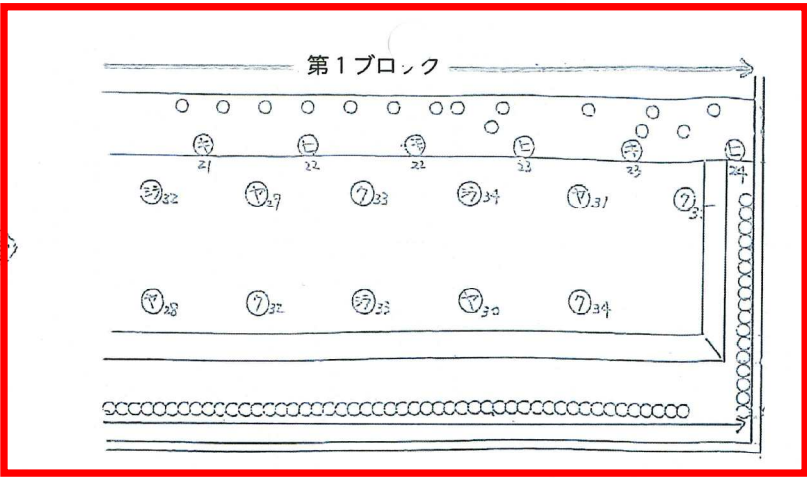

北側門

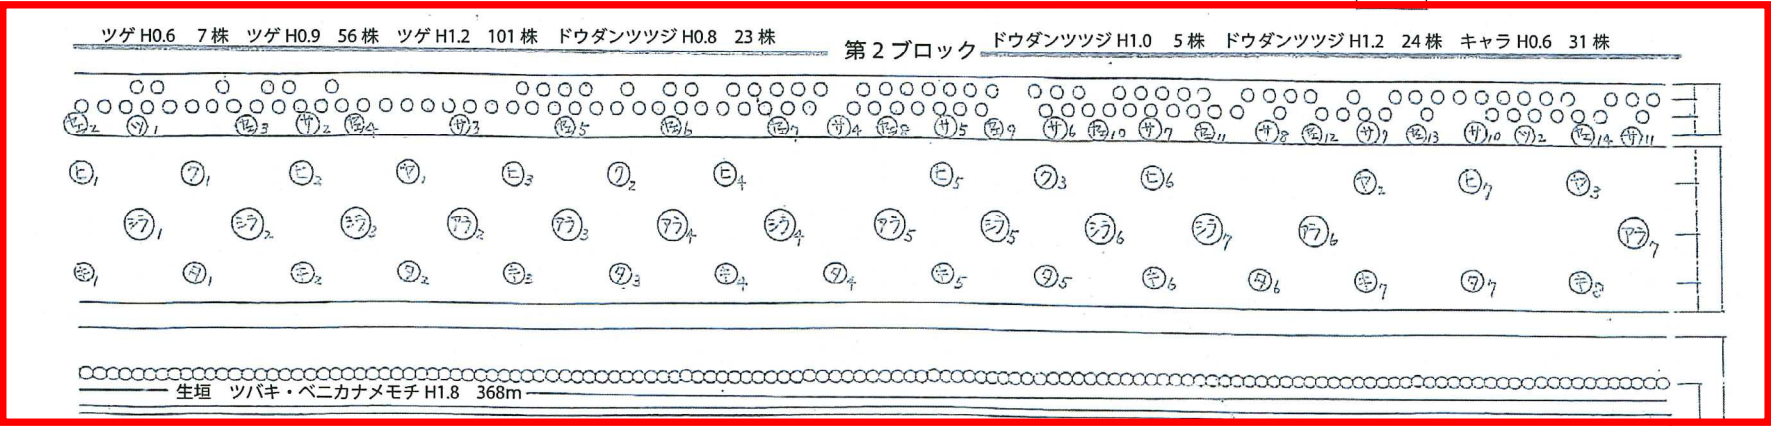


2ブロック



ヤエザクラ	20
ヒマラヤスギ	4




機械除草、低木・高木
(第2ブロック) 剪定対象
※敷地境界から幅1~2m外側
まで機械除草範囲とする。

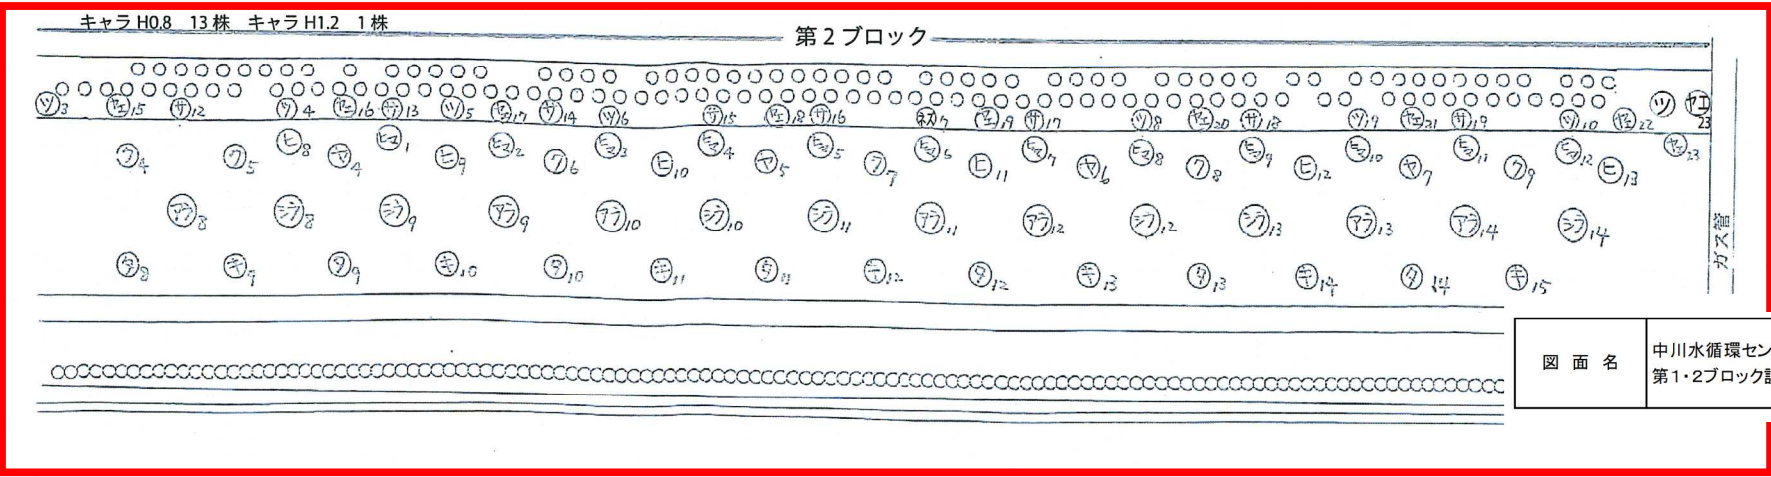

図面名	中川水循環センター 第1・2ブロック詳細図	図面	4
-----	--------------------------	----	---

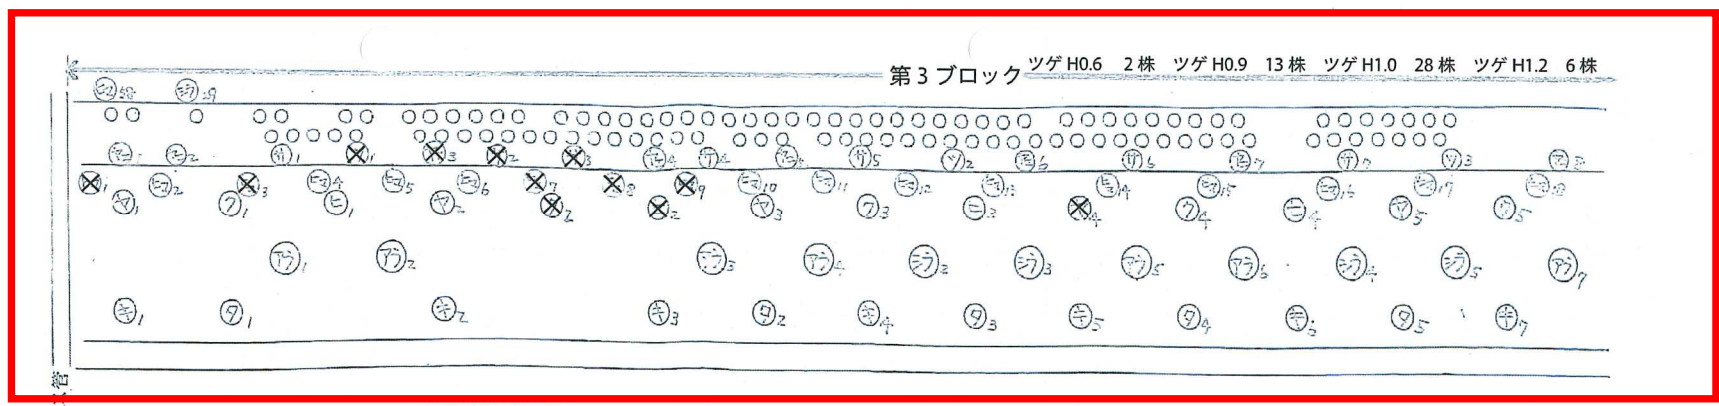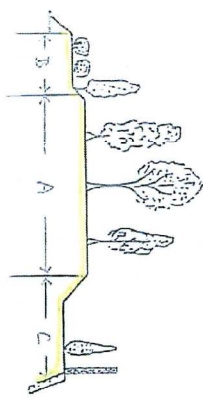


3ブロック



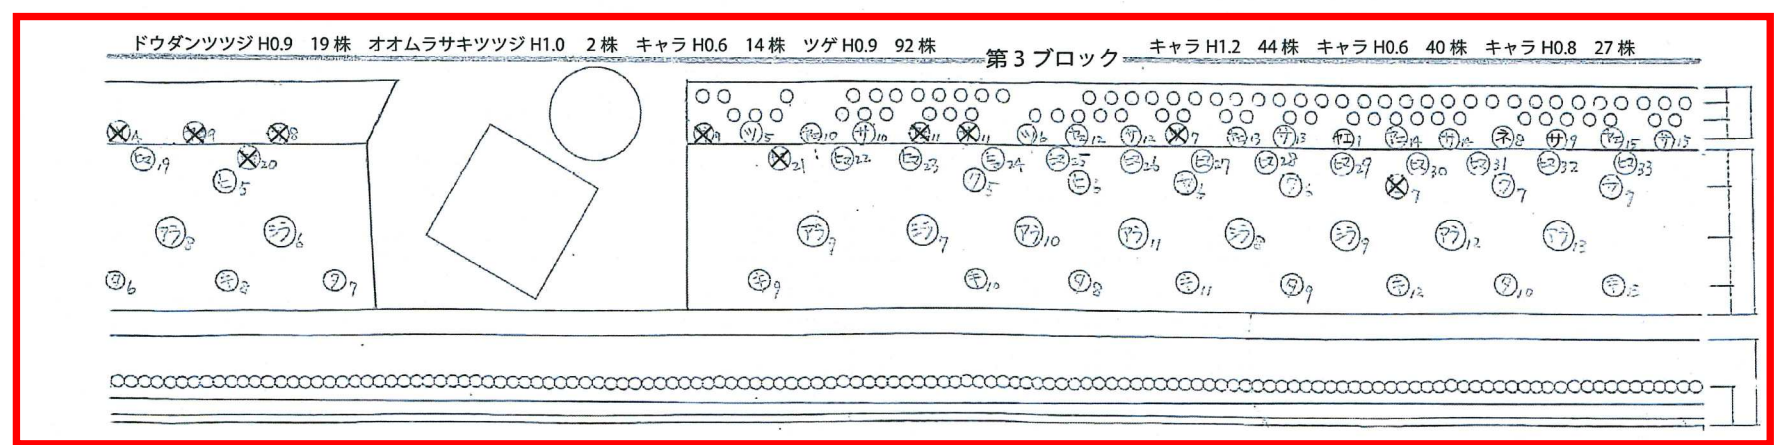


アラカシ	29
キンモクセイ	26
クスノキ	18
サザンカ	28
シラカン	32
タブノキ	24
ツバキ	26
ネズミモチ	1
ヒイラギモクセイ	14
モッコク	0
ヤマモモ	14

機械除草、低木・高木剪定対象
※敷地境界から幅1~2m
外側まで機械除草範囲とする。

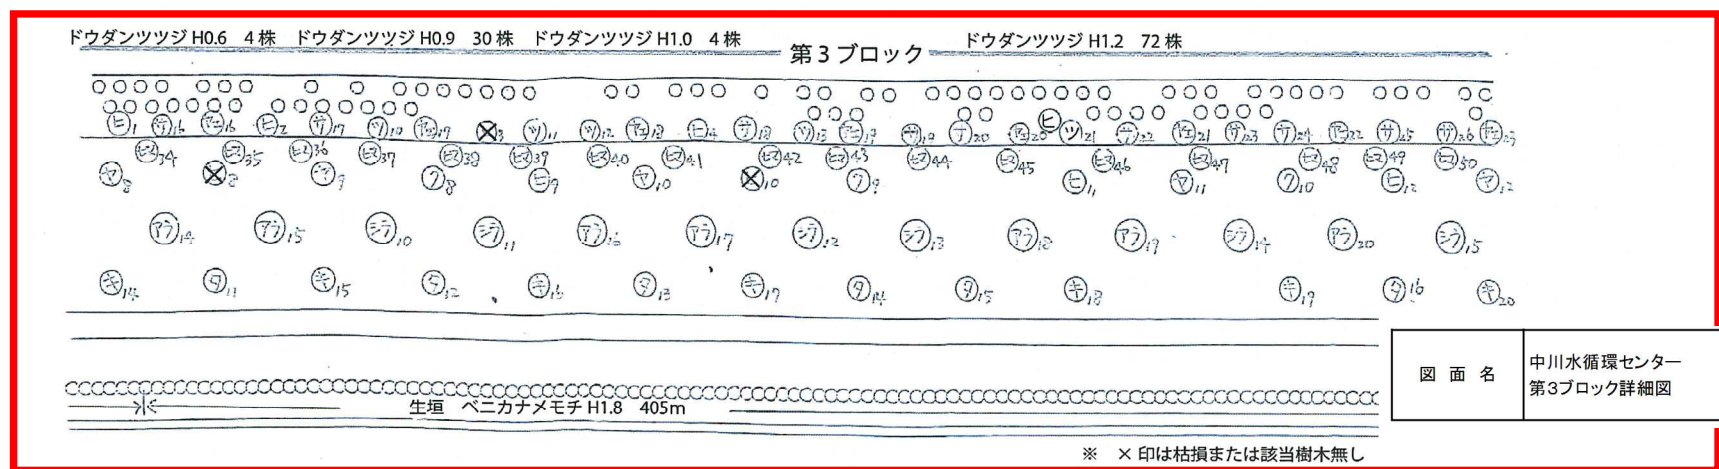

図面名	中川水循環センター 第3ブロック詳細図	図面	5
-----	------------------------	----	---

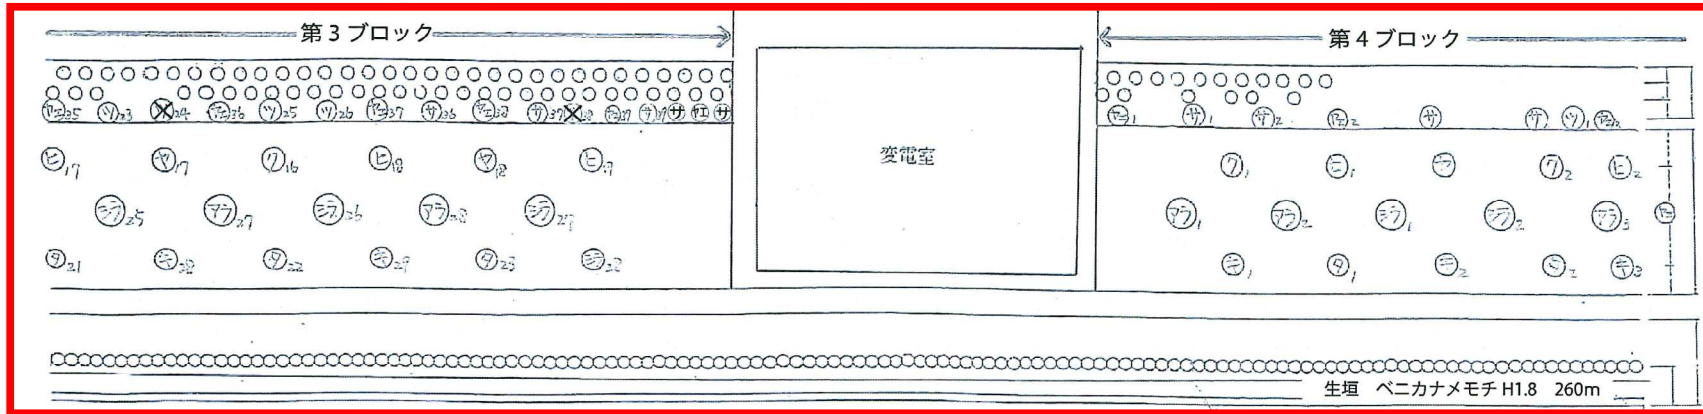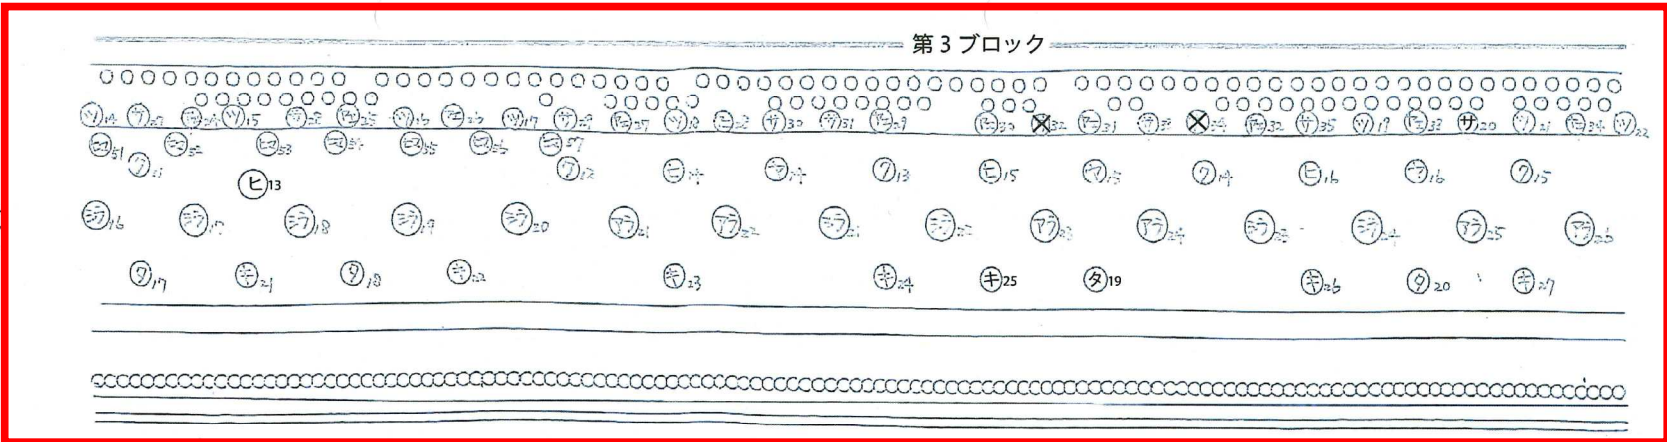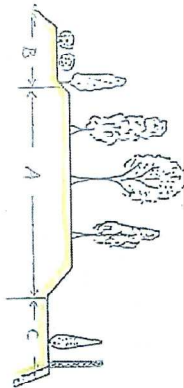


4 ブロック

ヤエザクラ 8




機械除草、低木・高木剪定対象
 ※敷地境界から幅1~2m
 外側まで機械除草範囲とする。

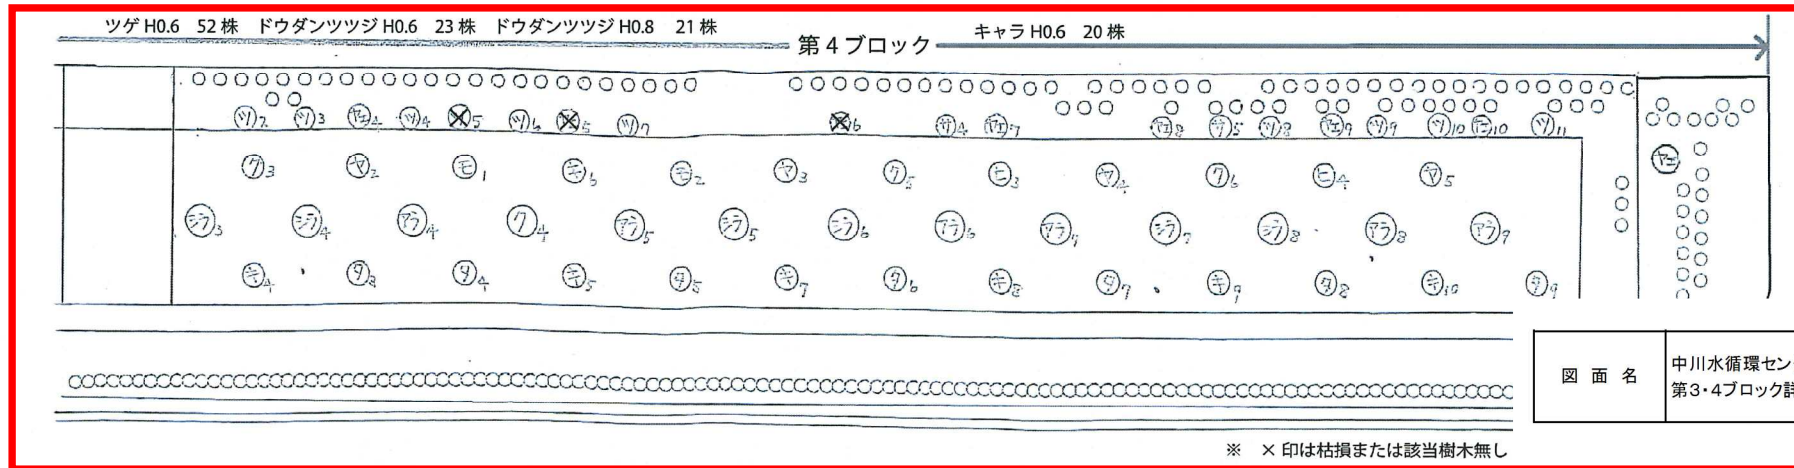


図面名	中川水循環センター 第3・4ブロック詳細図	図面	6
-----	--------------------------	----	---


※ X印は枯損または該当樹木無し

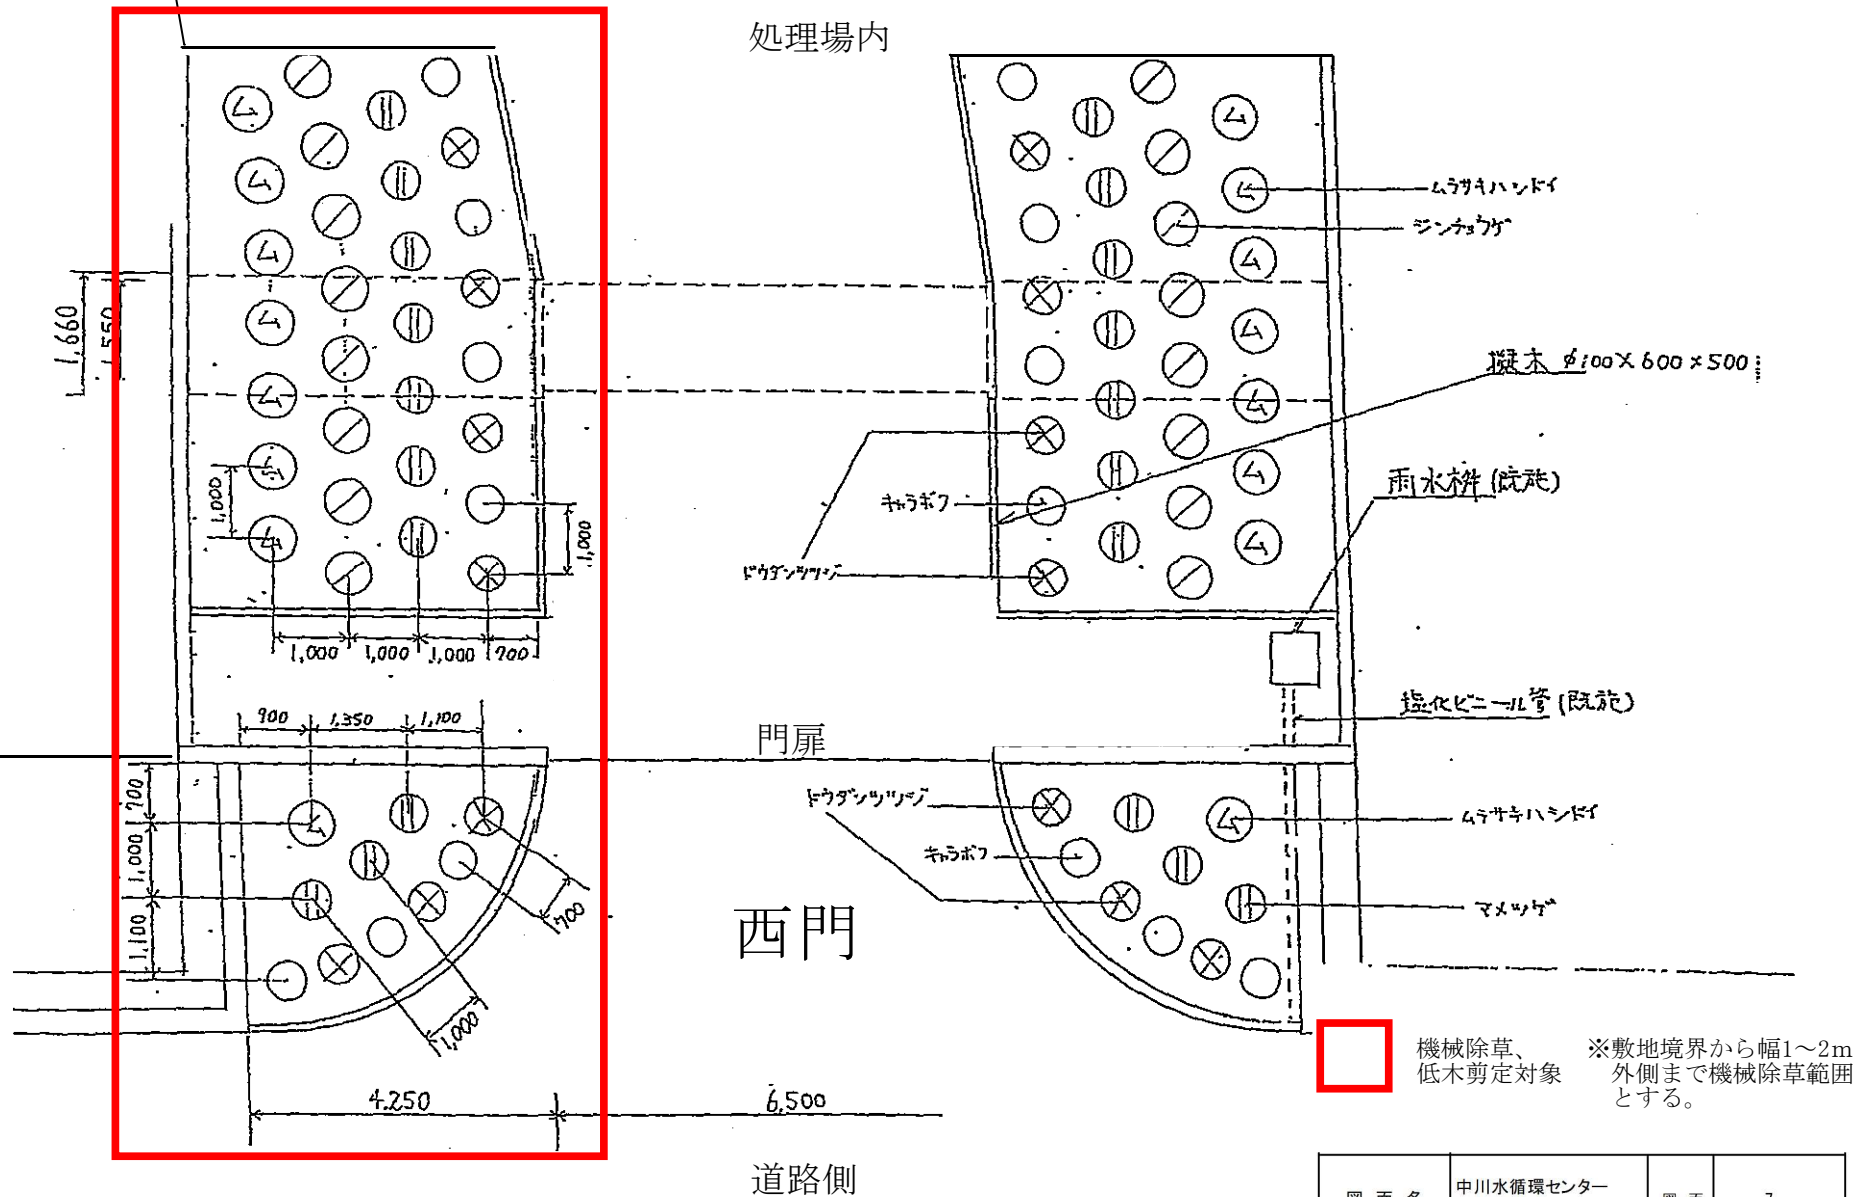

図面名	中川水循環センター 西門詳細図	図面	7
-----	--------------------	----	---

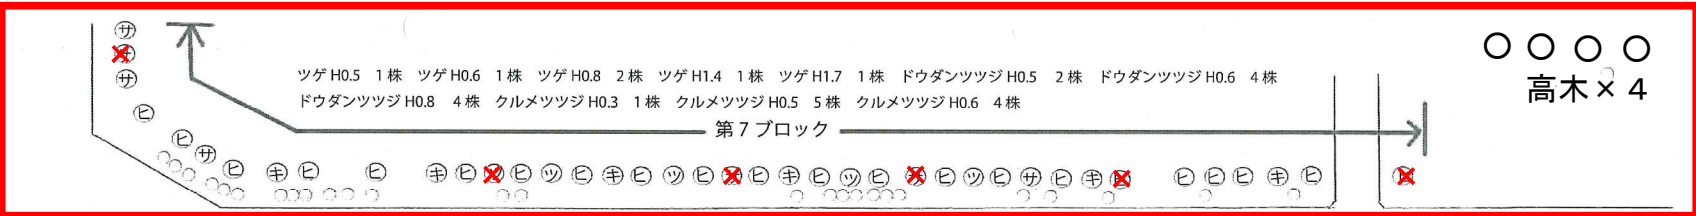

○ ○ ○ ○
 高木×4

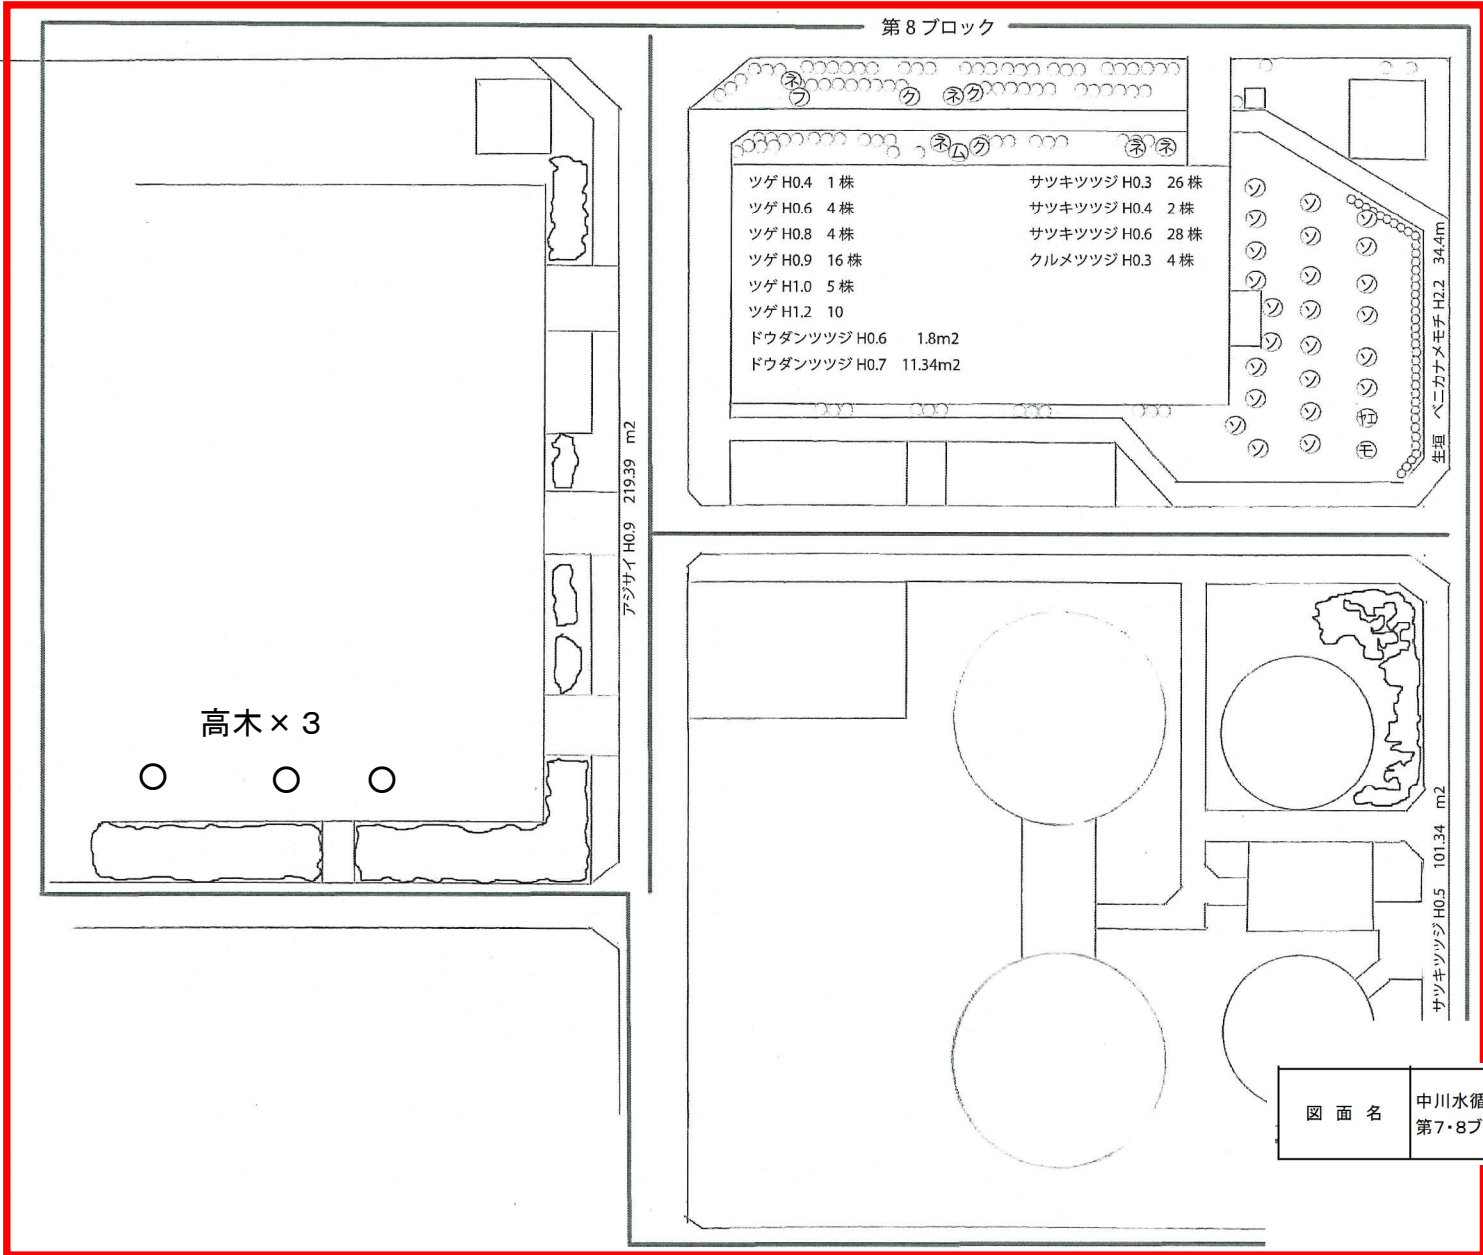

機械除草、低木(第7, 8ブロック)
 剪定対象
 ※敷地境界から幅1~2m
 外側まで機械除草範囲とする。

図面名	中川水循環センター 第7・8ブロック詳細図	図面	8
-----	--------------------------	----	---

