

令和8年度

修 繕 仕 様 書

修 繕 名

水処理ポンプ設備等修繕

修 繕 箇 所

新河岸川水循環センター(和光市新倉地内)

修繕期間

契約日から令和9年3月12日まで

修繕内容

5系反応槽攪拌機の劣化消耗部品の交換、工場整備及び第2滅菌棟給水ポンプ用仕切弁の交換並びに試運転調整一式

対象機器

- 1 5系反応槽攪拌機(No.5-12第2槽、No.5-21第1槽) 2台
- 2 5系反応槽攪拌機(No.5-12第3槽、No.5-22第3槽) 2台
- 3 第2滅菌棟給水ポンプ用仕切弁(No.1、2、3) 3台
- 4 第2滅菌棟給水ポンプ用逆止弁(No.3) 1台

修 繕 大 要

本修繕費内訳書

[illegible]

機器費明細書

[illegible]

[illegible]

[illegible]

材料費 B-1 代価表						
種 別	数 量		単 価	金 額	摘 要	
	単 位					
第2減菌棟仕切弁部品 (No.1,No.2,No.3)						
	台	3				
小計(直接材料費)						
補助材料費						
	式	1				
小計(補助材料費)						
計						

勞務費 B-2 代価表

[illegible]

[illegible]

[illegible]

[illegible]

特 記 仕 様 書

水処理ポンプ設備等修繕

令和 8 年度

公益財団法人埼玉県下水道公社

目 次

第 1 章 共通

第 2 章 対象機器

第 3 章 修繕内容

別表 1 交換部品等一覧表

別表 2 工場整備作業内容詳細

水処理ポンプ設備等修繕図面一覧表

第1章

共 通

1 適用範囲

この特記仕様書は、本修繕に適用し、公益財団法人埼玉県下水道公社修繕標準仕様書を補足する必要な事項を定めるものとする。

2 概 要

本修繕は、新河岸川水循環センター（和光市新倉地内）に設置されている水処理ポンプ設備等を長期にわたり円滑かつ適正に維持するため実施する。

3 適用規格

次の諸規定を遵守すること。

なお、規定は本修繕契約時における最新版を使用する。

- ・ J I S
- ・ J E C、J E M
- ・ 電気設備技術基準
- ・ 機械設備工事一般仕様書（日本下水道事業団編著）
- ・ 電気設備工事一般仕様書・同標準図（日本下水道事業団編著）
- ・ 機械設備工事必携（日本下水道事業団編著）
- ・ 電気設備工事必携（日本下水道事業団編著）
- ・ 機械設備工事特記仕様書（日本下水道事業団編著）
- ・ 電気設備工事特記仕様書（日本下水道事業団編著）
- ・ 機械設備標準仕様書（日本下水道事業団編著）
- ・ 公共建築設備工事標準図（機械設備工事編）（国交省大臣官房官庁営繕部監修）
- ・ 公共建築設備工事標準図（電気設備工事編）（国交省大臣官房官庁営繕部監修）
- ・ 埼玉県機械設備工事特別共通仕様書
- ・ 埼玉県電気設備工事特別共通仕様書
- ・ 埼玉県建築工事実務要覧
- ・ 埼玉県土木工事共通仕様書

4 対象機器

対象機器は、第2章のとおりとする。

5 修繕内容

本修繕内容は、第3章のとおりとする。

6 注意事項及び条件

注意事項及び条件は次の事項のとおりとする。

- ・ 据付作業は正確に行い、長期の使用に十分耐えられるものとする。
- ・ 施工に電動工具を使用する場合は、保護装置を介して施設の運転に影響を及ぼさないようにすること。
- ・ 設備停止及び部分停電を必要とする場合は、予め監督員と打合せを行い、停止時間及び停電時間の短縮に努めること。
- ・ 施工前または施工後に行うC/C盤等の電源遮断や電源投入は監督員、現場代理人等の立会いの下で行い、施工中であることを表示すること。

- ・受注者が電源を用意して使用する場合は、電気主任技術者の承諾を受けること。移動型自家用発電機（10kW以上）を使用する場合は、経済産業省に届け出ること。
- ・枠組足場を設ける場合は、「手すり先行工法に関するガイドライン」（厚生労働省）によるものとし、足場の組立てについての種類、機材性能、使用方法等については「手すり先行工法による足場設置基準」によるものとする。
- ・石綿（アスベスト）の恐れのある場所は確認を実施し、必要に応じて対策を行うこと。
- ・高所及び地下における作業は、転落に十分注意し、必要な安全対策を講じること。
- ・配管貫通口を開ける際は、壁が鉄筋コンクリート造のため、スキャン式調査等を行い、調査結果及び施工箇所を監督員が確認した後に、適切に施工すること。
- ・酸素欠乏危険作業場所及び類似の危険作業においては、法令で定められた作業主任者講習や特別教育修了者以外の者が業務に就かないこと。また、作業主任者を選任すること。
- ・管渠、槽内などにおいて、酸素欠乏、有害ガス等が発生する恐れがある場合は、施工前にその有無を酸素欠乏・硫化水素危険作業主任者が測定し、安全を確認したうえで実施する。施工時は常時測定監視及び換気を行うこと。なお、酸素欠乏・硫化水素危険作業主任者技能講習修了書の写しを施工計画書または作業要領書に添付すること。
- ・作業中に異常があった場合は、直ちに作業を中断し監督員に連絡すること。
- ・有害ガスの飛散その他事故が発生した場合は、直ちに監督員に連絡すること。
- ・万が一事故が発生した場合に備え、緊急連絡体制を整えておくこと。
- ・危険な作業範囲内には、立ち入らぬよう標識・バリケード等を設置し、吊り荷重の確認を行い、作業に見合った適切なクレーン車等を用いて実施すること。
- ・施工場所の近隣に施工日時等を事前周知すること。
- ・施工にあたり発生する現場発生品は、受注者が適正に処分すること。
- ・修繕期間中は、工事用看板を設置すること。

7 負担区分

施工にあたり、次に掲げるもの以外の消耗品等は受注者の負担とする。ただし、使用については取扱いに十分注意し、監督員の指示に従うものとする。

- ・用水
- ・試験用電源（AC100V-15A以下に限る）
ただし、停電時、停電作業時等で発注者が電力を供給できない場合は、受注者が発電機等を用意して実施すること。
- ・既設照明設備
- ・その他、監督員が認めたもの

8 建設副産物情報交換システム（COBRIS）への入力等について

受注者は、建設副産物の処分等に関し、建設副産物情報交換システム（COBRIS）を用いて修繕完成後に再生資源利用（促進）実施報告書を作成し、

監督員に提出すること。

9 下水道施設台帳システムに係る電子データの提出

本修繕の結果について、公社が指定する様式（電子データ）に情報を整理し、電子データを提出する。

なお、詳細については、監督員と協議を行うものとする。

10 環境配慮への取組

環境負荷の低減や汚染・事故防止、環境管理体制の確立を図るとともに、地域・住民への信頼性の向上を図ることを目的とし、公益財団法人埼玉県下水道公社が行う環境に配慮した活動に積極的に参加すること。

11 成果品の電子納品について

受注者は、公益財団法人埼玉県下水道公社修繕標準仕様書の提出書類一覧表に定める報告書、写真を電子データ（PDF形式）で提出すること。また、電子データで提出した場合は、紙面での提出は不要とする。

12 その他

本修繕に関連する作業について、発注者が調整し、受注者はこの関連作業について円滑施工に協力すること。

・ 5系3号池終沈汚泥掻寄機修繕

修繕内容：終沈汚泥掻寄機の劣化消耗部品の交換・整備

令和8年10月～令和8年12月まで

第2章

対象機器

- (1) 5系反応槽攪拌機 (No. 5-12第2槽、No. 5-21第1槽)
型 式：旋回機構付プロペラ式水中攪拌機
SR4650AJ
能 力：プロペラ径 580mm
電 動 機：5.0kW×400V
数 量：2台
製 造 業 者：フリクト日本 (株)
- (2) 5系反応槽攪拌機 (No. 5-12第3槽、No. 5-22第3槽)
型 式：旋回機構付プロペラ式水中攪拌機
SR4660AJ
能 力：プロペラ径 580mm
電 動 機：10.0kW×400V
数 量：2台
製 造 業 者：フリクト日本 (株)
- (3) 第2滅菌棟給水ポンプ用仕切弁 (No. 1、2、3)
型 式：JV-C
仕 様：Φ300 10K FC/SUS 面間350mm
数 量：3台
製 造 業 者：古川工業株式会社
- (4) 第2滅菌棟給水ポンプ用逆止弁 (No. 3)
型 式：JX-3R
仕 様：Φ300 JIS10K 弁箱、弁体/FC200
弁体シートCR 面間700mm
数 量：1台
製 造 業 者：古川工業株式会社

第3章

修繕内容

- (1) 5系反応槽攪拌機 (No. 5-12第2槽、No. 5-21第1槽)
 - ・別表1「交換部品等一覧表」に掲げられている材料等の交換
 - ・撤去、据付
 - ・攪拌機の工場整備 (別表2 参照)
 - ※整備後の予備攪拌機は公社指定場所へ納品
 - ・攪拌機の運搬および付随する作業
 - ・予備攪拌機との入替作業とデータ測定
 - ・修繕実施前後のデータ測定
 - ・その他関連事項一式
- (2) 5系反応槽攪拌機 (No. 5-12第3槽、No. 5-22第3槽)
 - ・別表1「交換部品等一覧表」に掲げられている材料等の交換
 - ・撤去、据付
 - ・攪拌機の工場整備 (別表2 参照)
 - ※整備後の予備攪拌機は公社指定場所へ納品
 - ・攪拌機の運搬および付随する作業
 - ・予備攪拌機との入替作業とデータ測定
 - ・修繕実施前後のデータ測定
 - ・その他関連事項一式
- (3) 第2滅菌棟給水ポンプ用仕切弁 (No. 1、2、3)
 - ・別表1「交換部品等一覧表」に掲げられている材料等の交換
 - ※ 設備停止期間：実働10日
 - ・据付、撤去、調整等
 - ・補修塗装
 - ・完成後の試運転調整
 - ・その他関連事項一式
- (4) 第2滅菌棟給水ポンプ用逆止弁 (No. 3)
 - ・別表1「交換部品等一覧表」に掲げられている材料等の交換
 - ※ 逆止弁：支給品
 - ・据付、撤去、調整等
 - ・補修塗装
 - ・完成後の試運転調整
 - ・その他関連事項一式

交換部品等一覧表

項目	品名・仕様		数量	単位	備考
1	5系反応槽攪拌機	(No.5-12第2槽)	1台分		5系
	(1) シールリング	HNBR	10	個	
	(2) ワッシャー	SM400A	1	個	
	(3) リング	FRP	1	個	
	(4) Oリング	NBR	2	個	
	(5) Oリング	NBR	1	個	
	(6) Oリング	NBR	1	個	
	(7) Oリング	NBR	1	個	
	(8) Oリング	NBR	1	個	
	(9) Oリング	NBR	1	個	
	(10) Oリング	NBR	1	個	
	(11) Oリング	NBR	1	個	
	(12) Oリング	NBR	2	個	
	(13) ローラーベアリング	NU206E	1	個	
	(14) ボールベアリング	7206BE	1	個	
	(15) ボールベアリング	7209BE	1	個	
	(16) メカニカルシール (内側)	耐蝕超硬/耐蝕超硬	1	組	
	(17) メカニカルシール (外側)	耐蝕超硬/耐蝕超硬	1	組	
	(18) シールスリーブ	NBR	2	個	
	(19) ケーブル	4*3.5+2*1.25mm	20	m	
	(20) Oリング	NBR	1	個	
	(21) オイルハウジング	ビニエステル樹脂	1	個	
	(22) 潤滑オイル	テラスオイル#46	1.2	L	
	(23) ステーター	5kW用	1	個	
	(24) 5° プロペラ	SUS316相当	1	個	
	(25) プロペラキャップ	ビニルエステル樹脂	1	個	
2	5系反応槽攪拌機	(No.5-21第1槽)	1台分		5系
	(1) シールリング	HNBR	10	個	
	(2) ワッシャー	SM400A	1	個	
	(3) リング	FRP	1	個	
	(4) Oリング	NBR	2	個	
	(5) Oリング	NBR	1	個	
	(6) Oリング	NBR	1	個	
	(7) Oリング	NBR	1	個	
	(8) Oリング	NBR	1	個	
	(9) Oリング	NBR	1	個	
	(10) Oリング	NBR	1	個	
	(11) Oリング	NBR	1	個	
	(12) Oリング	NBR	2	個	
	(13) ローラーベアリング	NU206E	1	個	
	(14) ボールベアリング	7206BE	1	個	
	(15) ボールベアリング	7209BE	1	個	
	(16) メカニカルシール (内側)	耐蝕超硬/耐蝕超硬	1	組	
	(17) メカニカルシール (外側)	耐蝕超硬/耐蝕超硬	1	組	

[illegible]


工場整備作業内容詳細

[illegible]

水処理ポンプ設備等修繕 図面一覧表


図 面 名	図番
新河岸川水循環センター平面図	1
5系反応槽攪拌機 (No. 5-12第2槽、No. 5-21第1槽) 断面図	2
5系反応槽攪拌機 (No. 5-12第3槽、No. 5-22第3槽) 断面図	3
第2減菌棟給水ポンプ仕切弁 (No. 1, No. 2, No. 3) 断面図	4
第2減菌棟給水ポンプ逆止弁 (No. 3) 断面図	5

荒川右岸流域処理場 一般平面図 S=1/2000

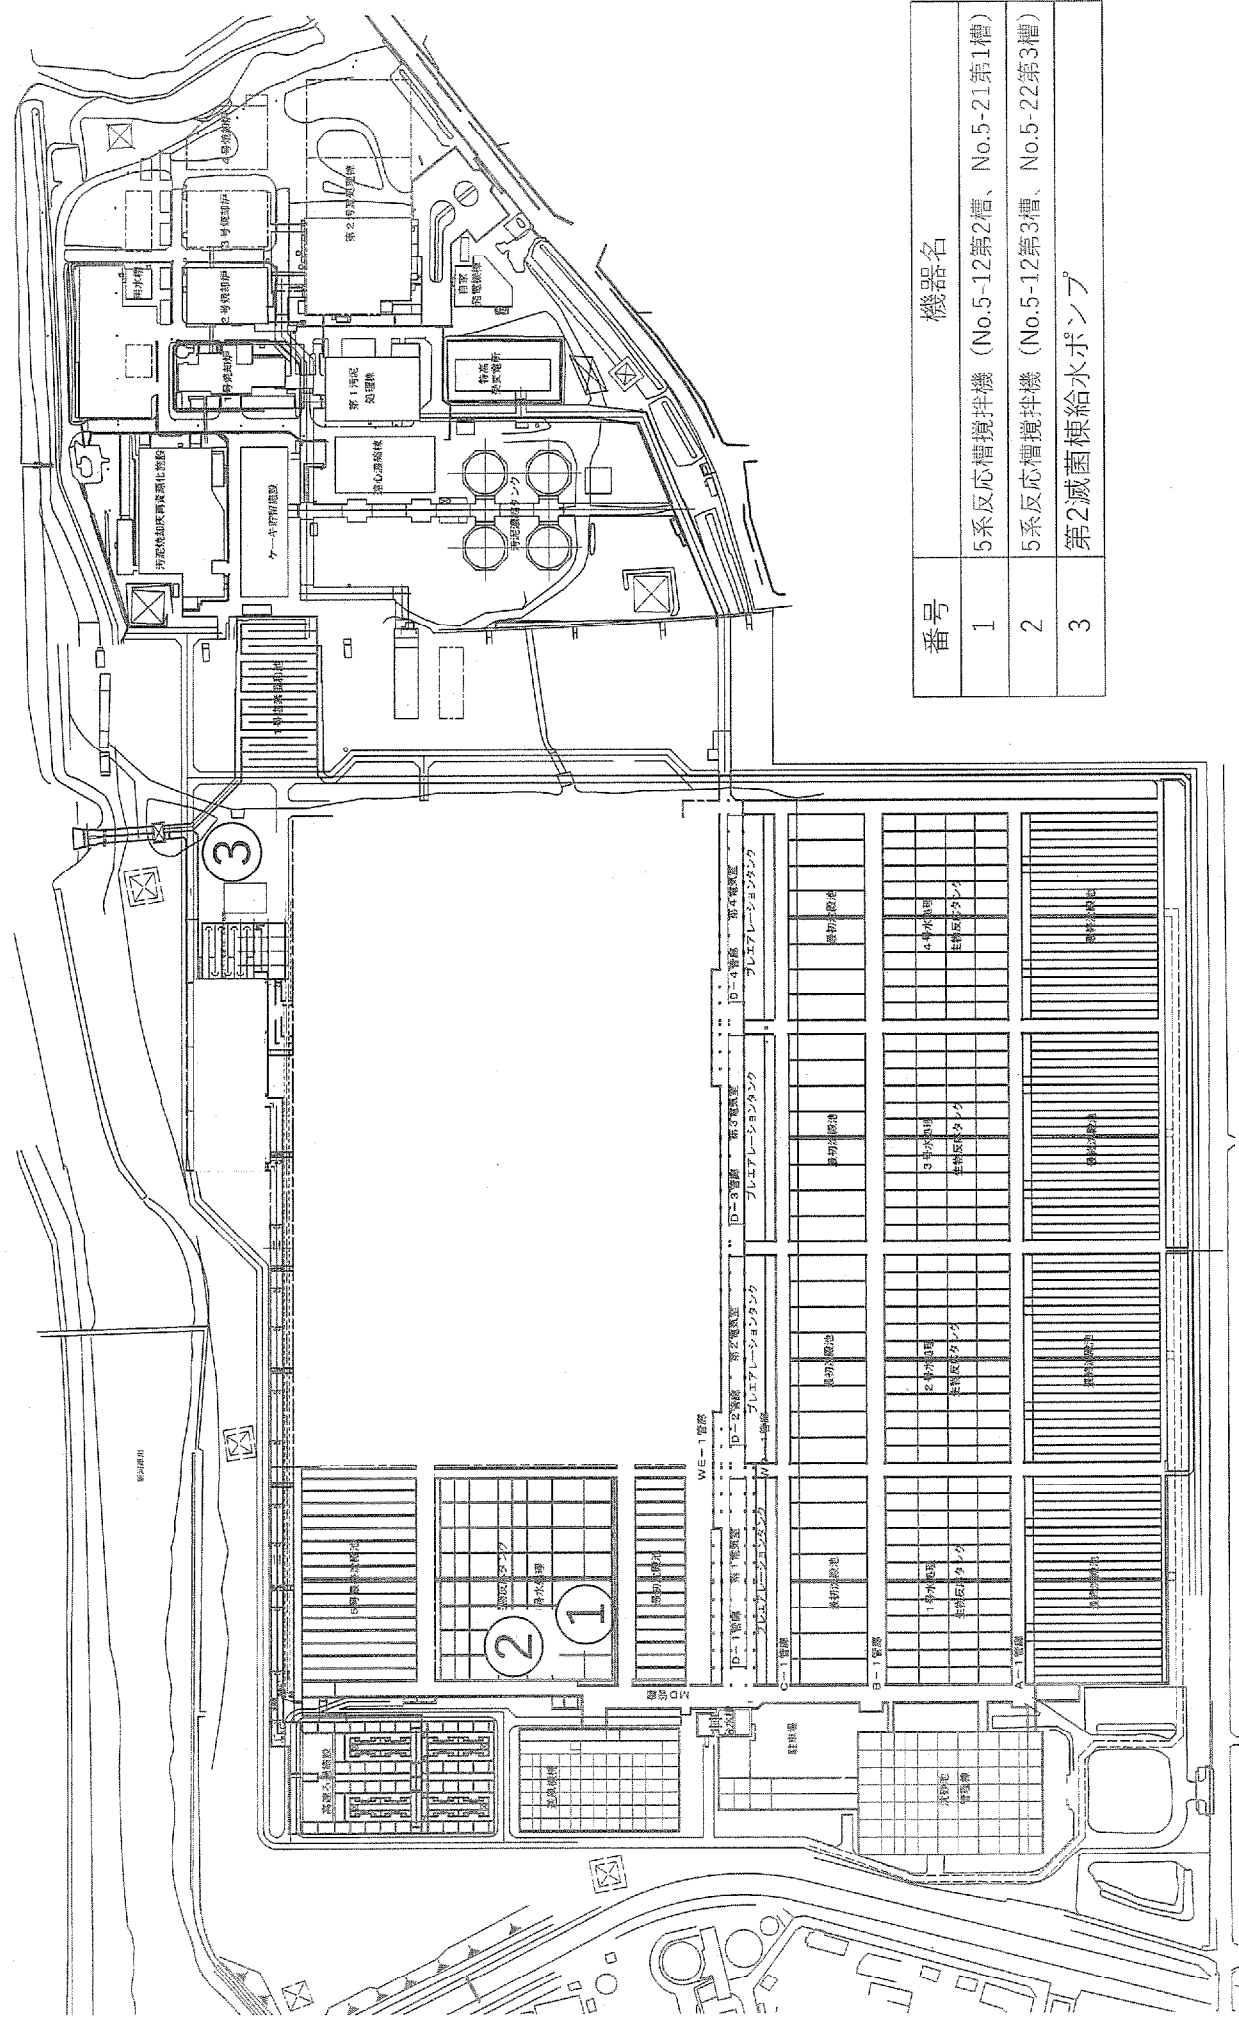


番号	機品名
1	5系反応槽攪拌機 (No.5-12第2槽、No.5-21第1槽)
2	5系反応槽攪拌機 (No.5-12第3槽、No.5-22第3槽)
3	第2減菌棟給水ポンプ

保護カバー部品一式

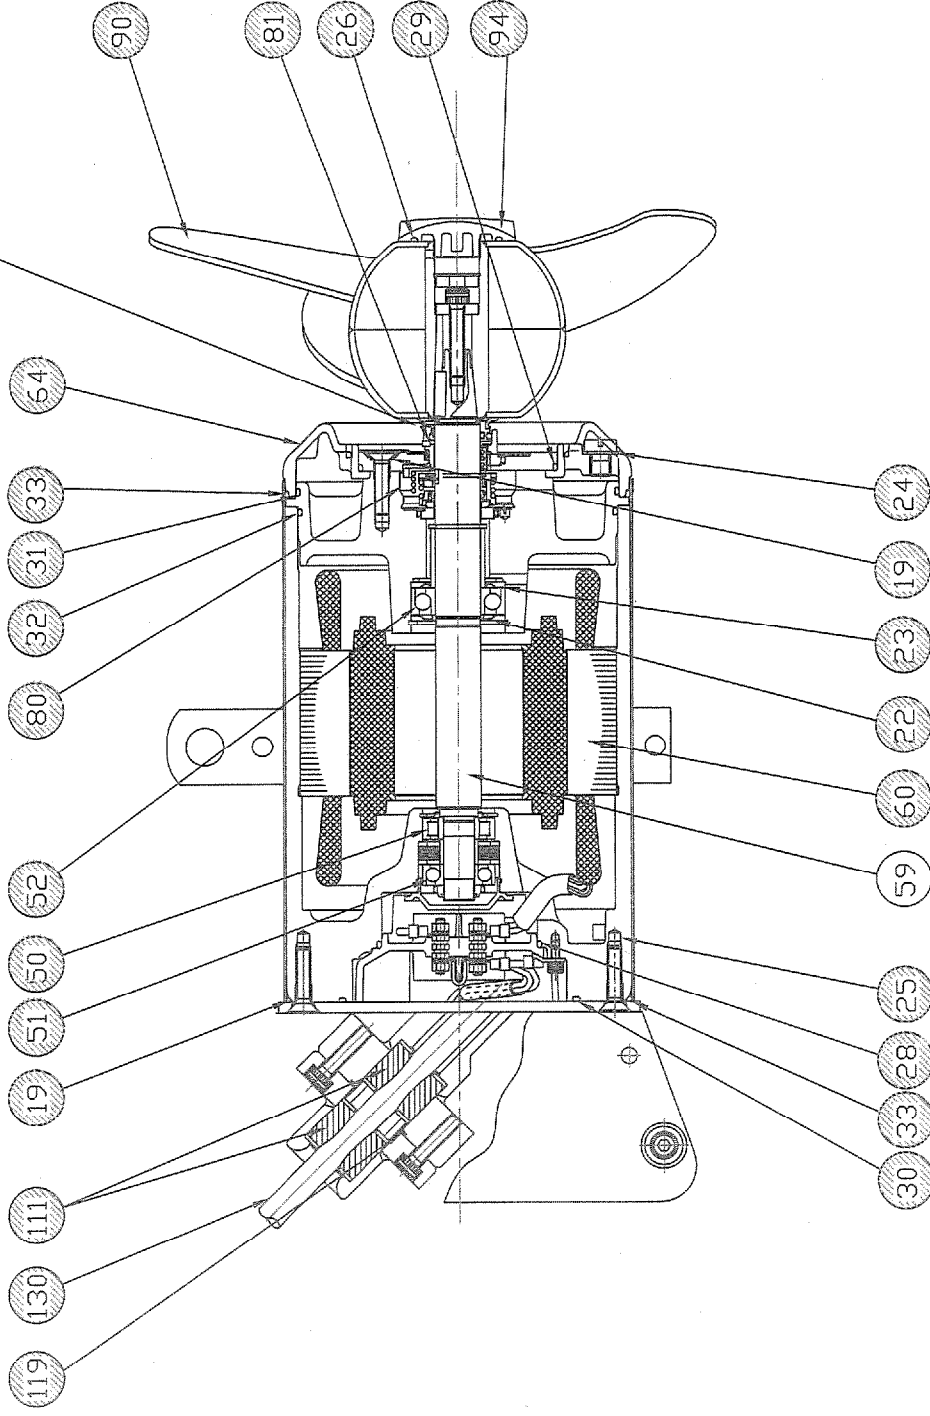

PROJECTION		PROJECT	
MATERIAL: 材料	APPROVED BY: 承認	新河岸川水循環センター 様向	
WEIGHT: 重量	CHECKED BY: 検図	整備断面図	
SCALE: 尺度	DESIGNED BY: 設計	SR4650AF-5805S	
DATE: 作成日	DRAWN BY: 製図	DWG NO. 図面番号	VERSION
2026/03/30	S.Suzuki	FNS9002-1	D
オリジナル図番		フリクト日本株式会社	
		控 計	


保護カバー部品一式

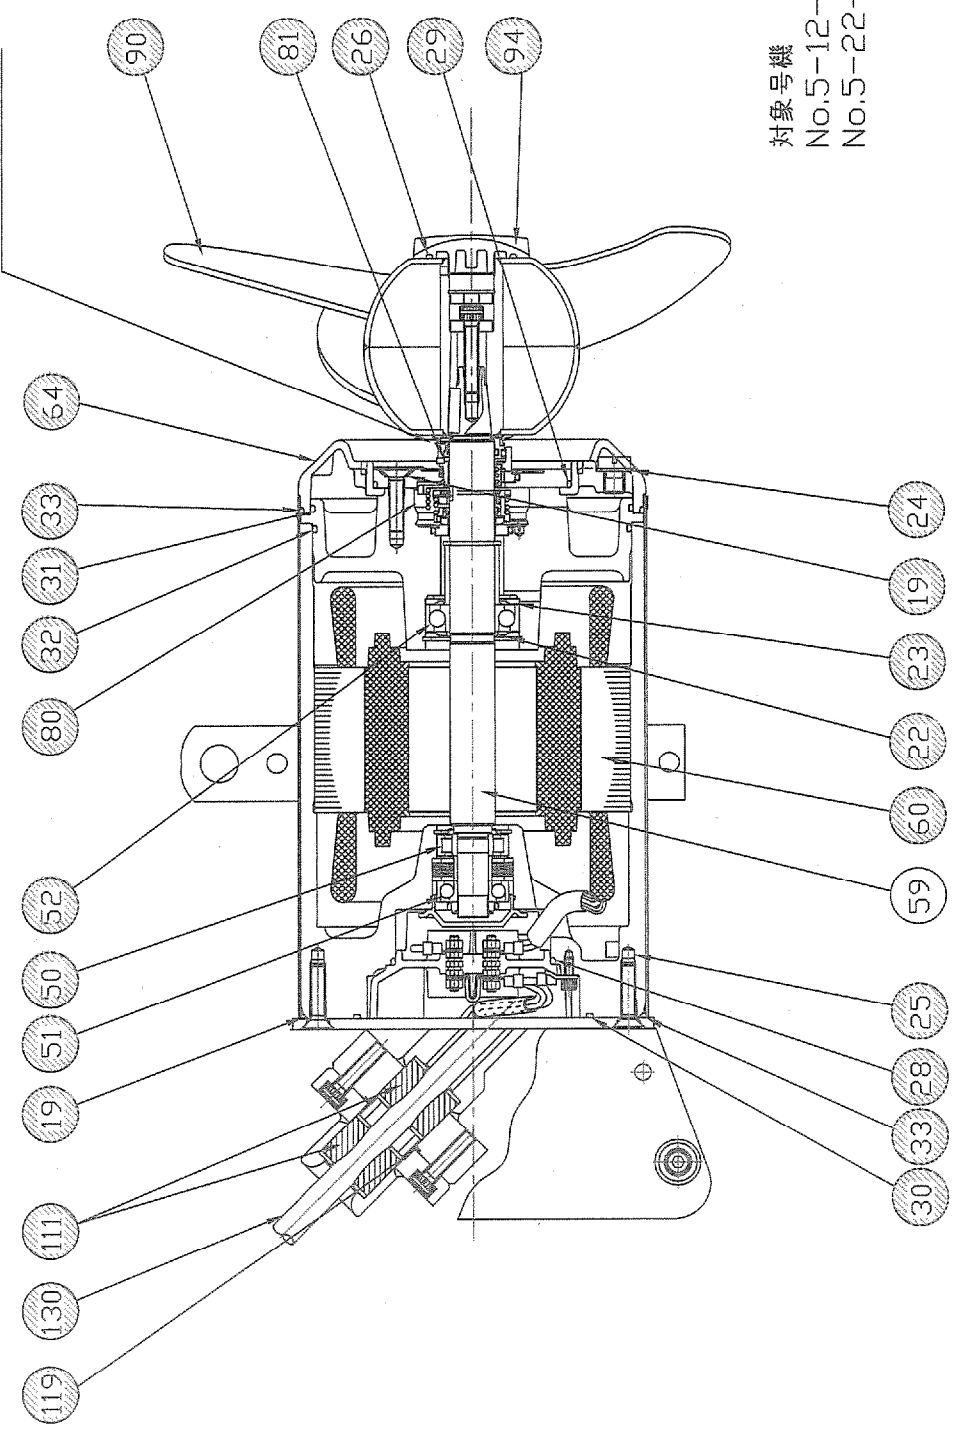

対象号機
No.5-12-3
No.5-22-3

MATERIAL : 材料	APPROVED BY : 承認	整備断面図		出図先
WEIGHT : 重量	CHECKED BY : 検図 S.Suzuki	SR4660AF-5811S		注文主
SCALE : 尺度	DESIGNED BY : 設計	DWG NO. 図面番号		
DATE : 作成日 2026/7/7	DRAWN BY : 製図 S.Aoki	VERSION D		
オリジナル図番	フリクト日本株式会社		控 計	

第2滅菌棟No.1~3給水ポンプ吐出仕切弁

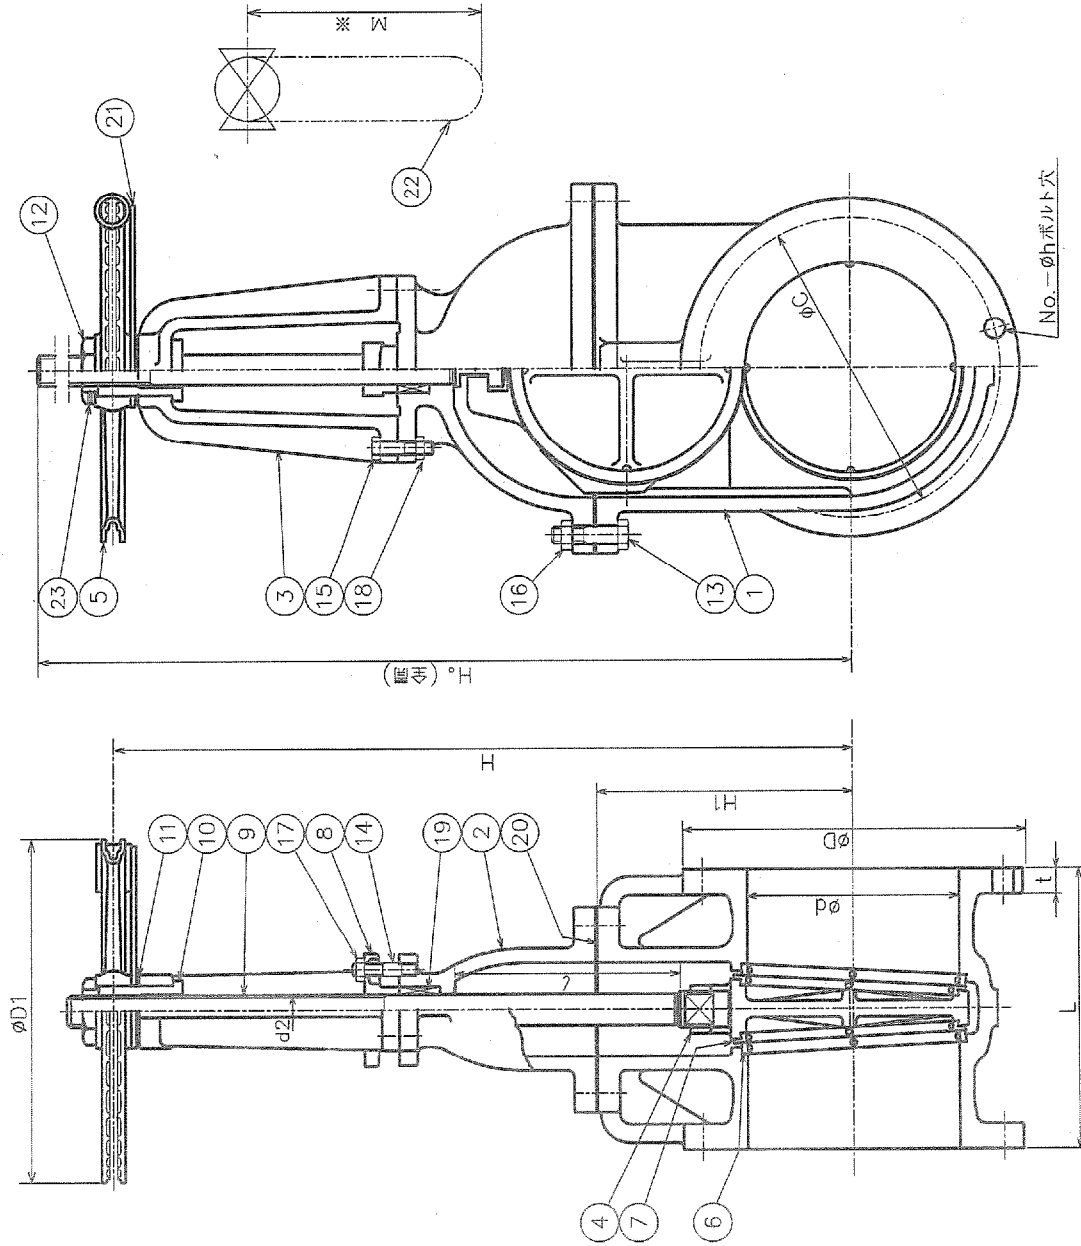


※バルブ製作仕様書を、御参照下さい。

符号	改訂理由	日付	担当承認
△	パッキン変更、ロックナット止めねじ変更	'09.11.30	上島 江畑
△	Packing material changed	'24.05.23	GPR MK
△			

部	品	明	細	表
記号	名称	材料	個数	備考
23	止めねじ	SCM435	1	
22	チエーン	SUS304	1	
21	チエーンガイド	SS400&SGP	1s	
20	ガスケット	V//#6500	1	ノンアスベスト
19	パッキン	S-2353W	1s	ノンアスベスト
18	六角ナット	SS400	4	
17	六角ナット	SS400	2	
16	六角ナット	SS400	—	
17	六角ボルト	SS400	4	
14	細径ボルト	SS400	2	
13	六角ボルト	SS400	—	
12	ロックナット	SS400	1	
11	座金	C2801P	1	
10	ヨークスリーブ	CAC406	1	
9	弁棒	SUS403	1	
8	パッキン押え	FCD450-10	1	
7	弁体付弁座	SUS403	2	
6	弁箱付弁座	SUS304	2	
5	チェーンホイール	FC200	1	
4	弁体	FC200	1	
3	ヨーク	FC200	1	
2	ふた	FC200	1	
1	弁箱	FC200	1	

呼び 径	フ ラ ン ジ						弁箱	弁棒	リフト	質量 (kgf)	個数					
	L	ボルト穴		ボルト の 呼び径	t											
		D	C									No.	h			
250	250	330	400	355	12	25	M22		30	300	LTW36	265	406	860	1175	
300	300	350	445	400	16	26	M24		32	350	LTW40	317	457	990	1400	
350	350	450	540	485	18	28	M27		35	400	LTW45	368	508	1100	1650	
400	400	500	630	575	20	30	M30		40	450	LTW50	419	569	1210	1900	
450	450	550	720	665	22	32	M33		45	500	LTW55	470	620	1320	2200	
500	500	600	840	785	24	34	M36		50	550	LTW60	521	671	1430	2500	
550	550	650	960	905	26	36	M39		55	600	LTW65	572	722	1540	2800	
600	600	700	1080	1025	28	38	M42		60	650	LTW70	623	773	1650	3100	
650	650	750	1200	1145	30	40	M45		65	700	LTW75	674	824	1760	3400	
700	700	800	1320	1265	32	42	M48		70	750	LTW80	725	875	1870	3700	
750	750	850	1440	1385	34	44	M51		75	800	LTW85	776	926	1980	4000	
800	800	900	1560	1505	36	46	M54		80	850	LTW90	827	977	2090	4300	
850	850	950	1680	1625	38	48	M57		85	900	LTW95	878	1028	2200	4600	
900	900	1000	1800	1745	40	50	M60		90	950	LTW100	929	1079	2310	4900	
950	950	1050	1920	1865	42	52	M63		95	1000	LTW105	980	1130	2420	5200	
1000	1000	1100	2040	1985	44	54	M66		100	1050	LTW110	1031	1181	2530	5500	
1050	1050	1150	2160	2105	46	56	M69		105	1100	LTW115	1082	1232	2640	5800	
1100	1100	1200	2280	2225	48	58	M72		110	1150	LTW120	1133	1283	2750	6100	
1150	1150	1250	2400	2345	50	60	M75		115	1200	LTW125	1184	1334	2860	6400	
1200	1200	1300	2520	2465	52	62	M78		120	1250	LTW130	1235	1385	2970	6700	
1250	1250	1350	2640	2585	54	64	M81		125	1300	LTW135	1286	1436	3080	7000	
1300	1300	1400	2760	2705	56	66	M84		130	1350	LTW140	1337	1487	3190	7300	
1350	1350	1450	2880	2825	58	68	M87		135	1400	LTW145	1388	1538	3300	7600	
1400	1400	1500	3000	2945	60	70	M90		140	1450	LTW150	1439	1589	3410	7900	
1450	1450	1550	3120	3065	62	72	M93		145	1500	LTW155	1490	1640	3520	8200	
1500	1500	1600	3240	3185	64	74	M96		150	1550	LTW160	1541	1691	3630	8500	
1550	1550	1650	3360	3305	66	76	M99		155	1600	LTW165	1592	1742	3740	8800	
1600	1600	1700	3480	3425	68	78	M102		160	1650	LTW170	1643	1793	3850	9100	
1650	1650	1750	3600	3545	70	80	M105		165	1700	LTW175	1694	1844	3960	9400	
1700	1700	1800	3720	3665	72	82	M108		170	1750	LTW180	1745	1895	4070	9700	
1750	1750	1850	3840	3785	74	84	M111		175	1800	LTW185	1796	1946	4180	10000	
1800	1800	1900	3960	3905	76	86	M114		180	1850	LTW190	1847	1997	4290	10300	
1850	1850	1950	4080	4025	78	88	M117		185	1900	LTW195	1898	2048	4400	10600	
1900	1900	2000	4200	4145	80	90	M120		190	1950	LTW200	1949	2099	4510	10900	
1950	1950	2050	4320	4265	82	92	M123		195	2000	LTW205	1999	2150	4620	11200	
2000	2000	2100	4440	4385	84	94	M126		200	2050	LTW210	2050	2201	4730	11500	
2050	2050	2150	4560	4505	86	96	M129		205	2100	LTW215	2101	2252	4840	11800	
4500	4500	4600	10440	10385	184	194	M276		450	4550	LTW460	4600	4751	10230	26500	

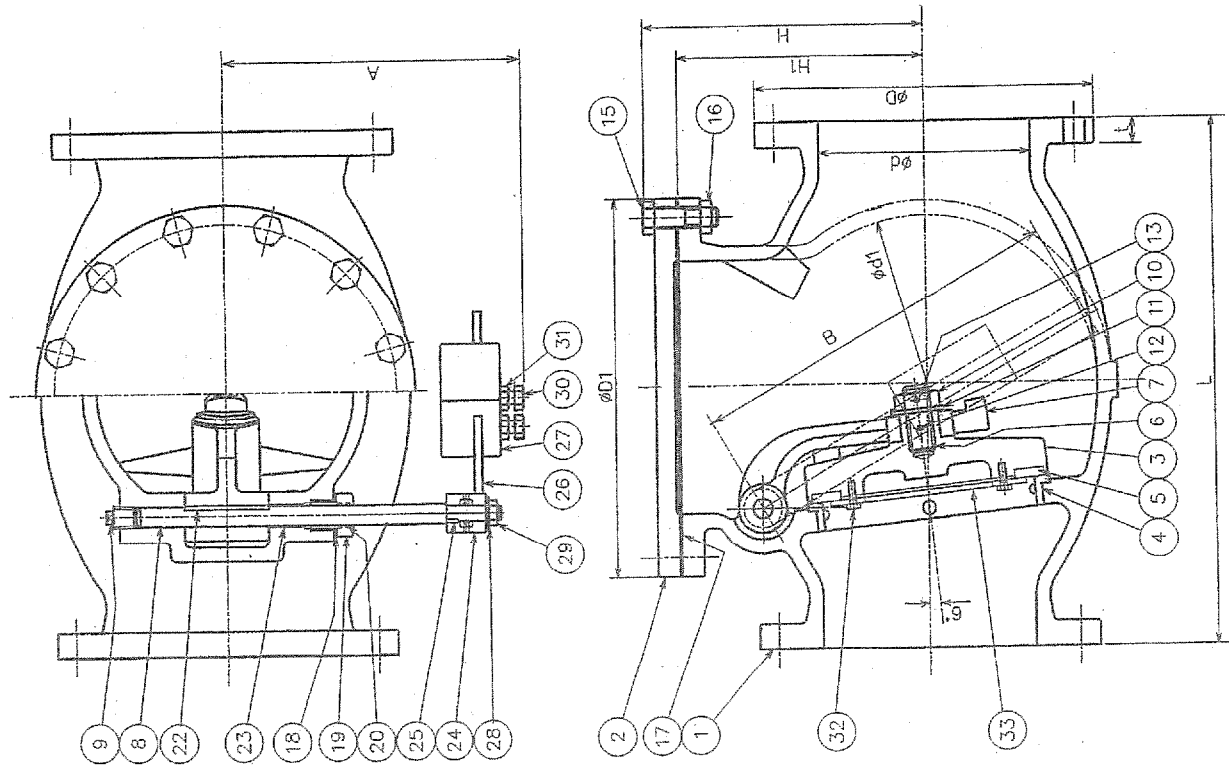

呼び径	d	L	フランジ						弁箱				質量	個数		
			ボルト穴			ボルト の 呼び径	t	弁								
			D	C	No.			h	d1	H1	D1					
250	250	620	400	355	12	25	M22	30	400	290	446	338	400	450	232	3
300	300	700	445	400	16	25	M22	32	450	320	510	376	400	450	318	

第2減菌棟給水ポンプ逆止弁 (No.3)

符号	名称	材料	個数	備考
33	押え板	SUS 304	1	
32	取付ボルト	SUS 304	—	
31	六角ナット	SS 400	2	
30	六角ボルト	SS 400	2	
29	六角ナット	SS 400	1	
28	座金	SS 400	1	
27	ワエー	FC 200	1	
26	レバー	SS 400	1	
25	キー	S 45C	1	
24	継手	SS 400	1	
23	はめ輪	C3771B	1	
22	キー	S 45C	1	
20	O-リング	C R	2	
19	プラグ	SS 400	1	
18	ガスケット	V/#6500	1	
17	ガスケット	V/#6500	1	
16	六角ナット	SS 400	12	
15	六角ボルト	SS 400	12	
13	割ピン	SUS 304	1	
12	ロックピン	SUS 304	1	
11	座金	SUS 304	1	
10	六角ナット	SUS 304	1	
9	プラグ	SS 400	1	
8	ピンジピン	SUS 304	1	
7	アーム	FCD450-10	1	
6	弁体ボルト	SUS 304	1	
5	弁体シート	C-R	1	
4	弁箱付弁座	SUS 304	1	
3	弁体	FC 200	1	
2	ふた	FC 200	1	
1	弁箱	FC 200	1	